


\* 在油街及電氣道路口附近的現有垃圾收集站及公廁  
 EXISTING REFUSE COLLECTION POINT AND PUBLIC CONVENIENCE NEAR  
 THE JUNCTION OF OIL STREET AND ELECTRIC ROAD

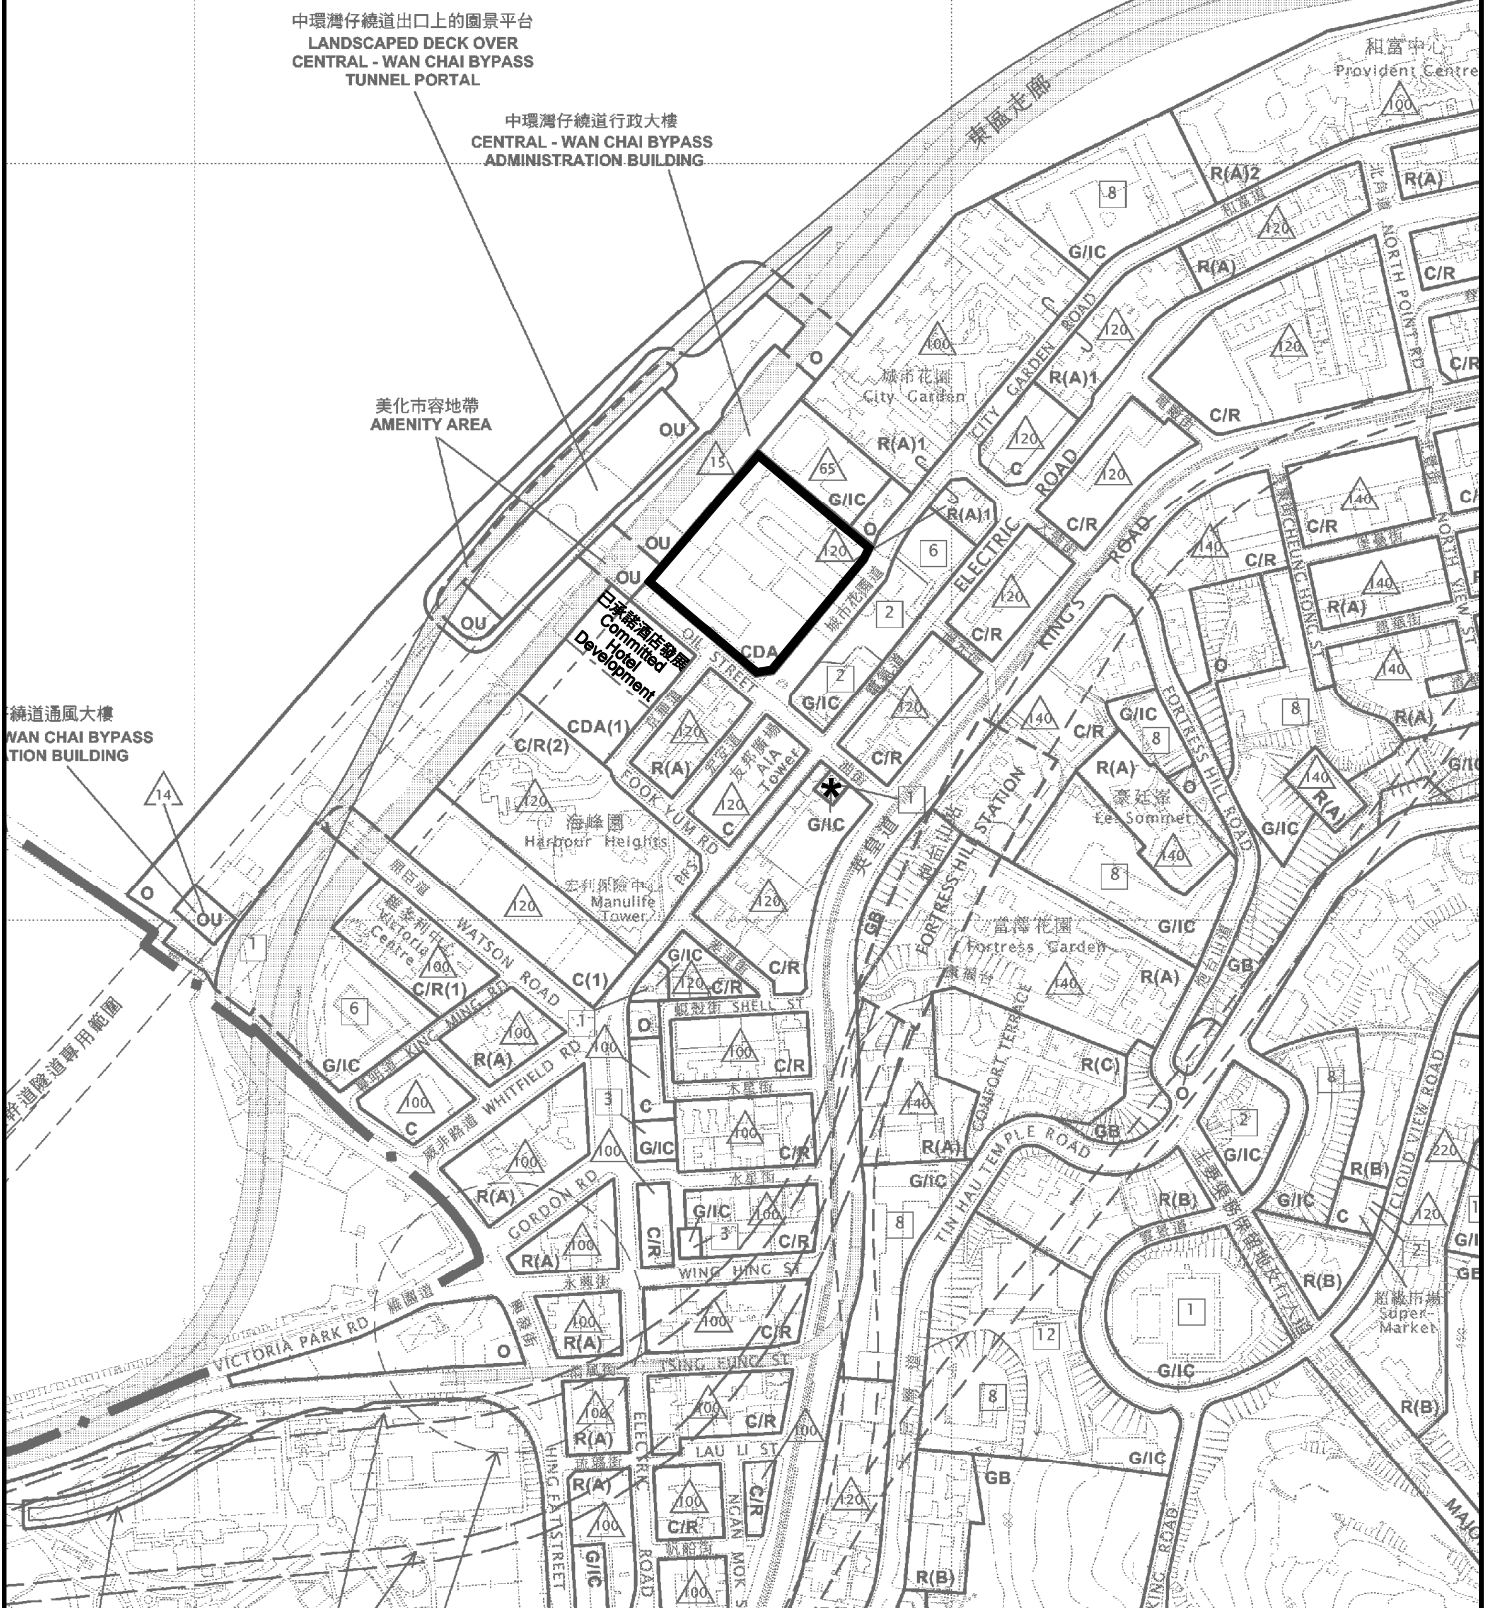

 主題地點  
 SUBJECT SITE

**位置圖 LOCATION PLAN**

北角油街「綜合發展區」  
 CDA SITE AT OIL STREET,  
 NORTH POINT

SCALE 1 : 5 000 比例尺

**規劃署  
 PLANNING  
 DEPARTMENT**



本摘要圖於2007年7月27日擬備，  
 所根據的資料為於2007年7月27日  
 展示的分區計劃大綱草圖編號S/H8/21  
 EXTRACT PLAN PREPARED ON 27.7.2007  
 BASED ON DRAFT OUTLINE ZONING PLANS  
 No. S/H8/19 EXHIBITED ON 27.7.2007

200 METRES 米

M/SD/07/73

圖 PLAN  
 1