


圖一
FIGURE 1

- 圖例: LEGEND :
- 高架道路 ELEVATED ROAD
 - 地面道路 GROUND LEVEL ROAD
 - 隧道 TUNNEL
 - 填海 RECLAMATION

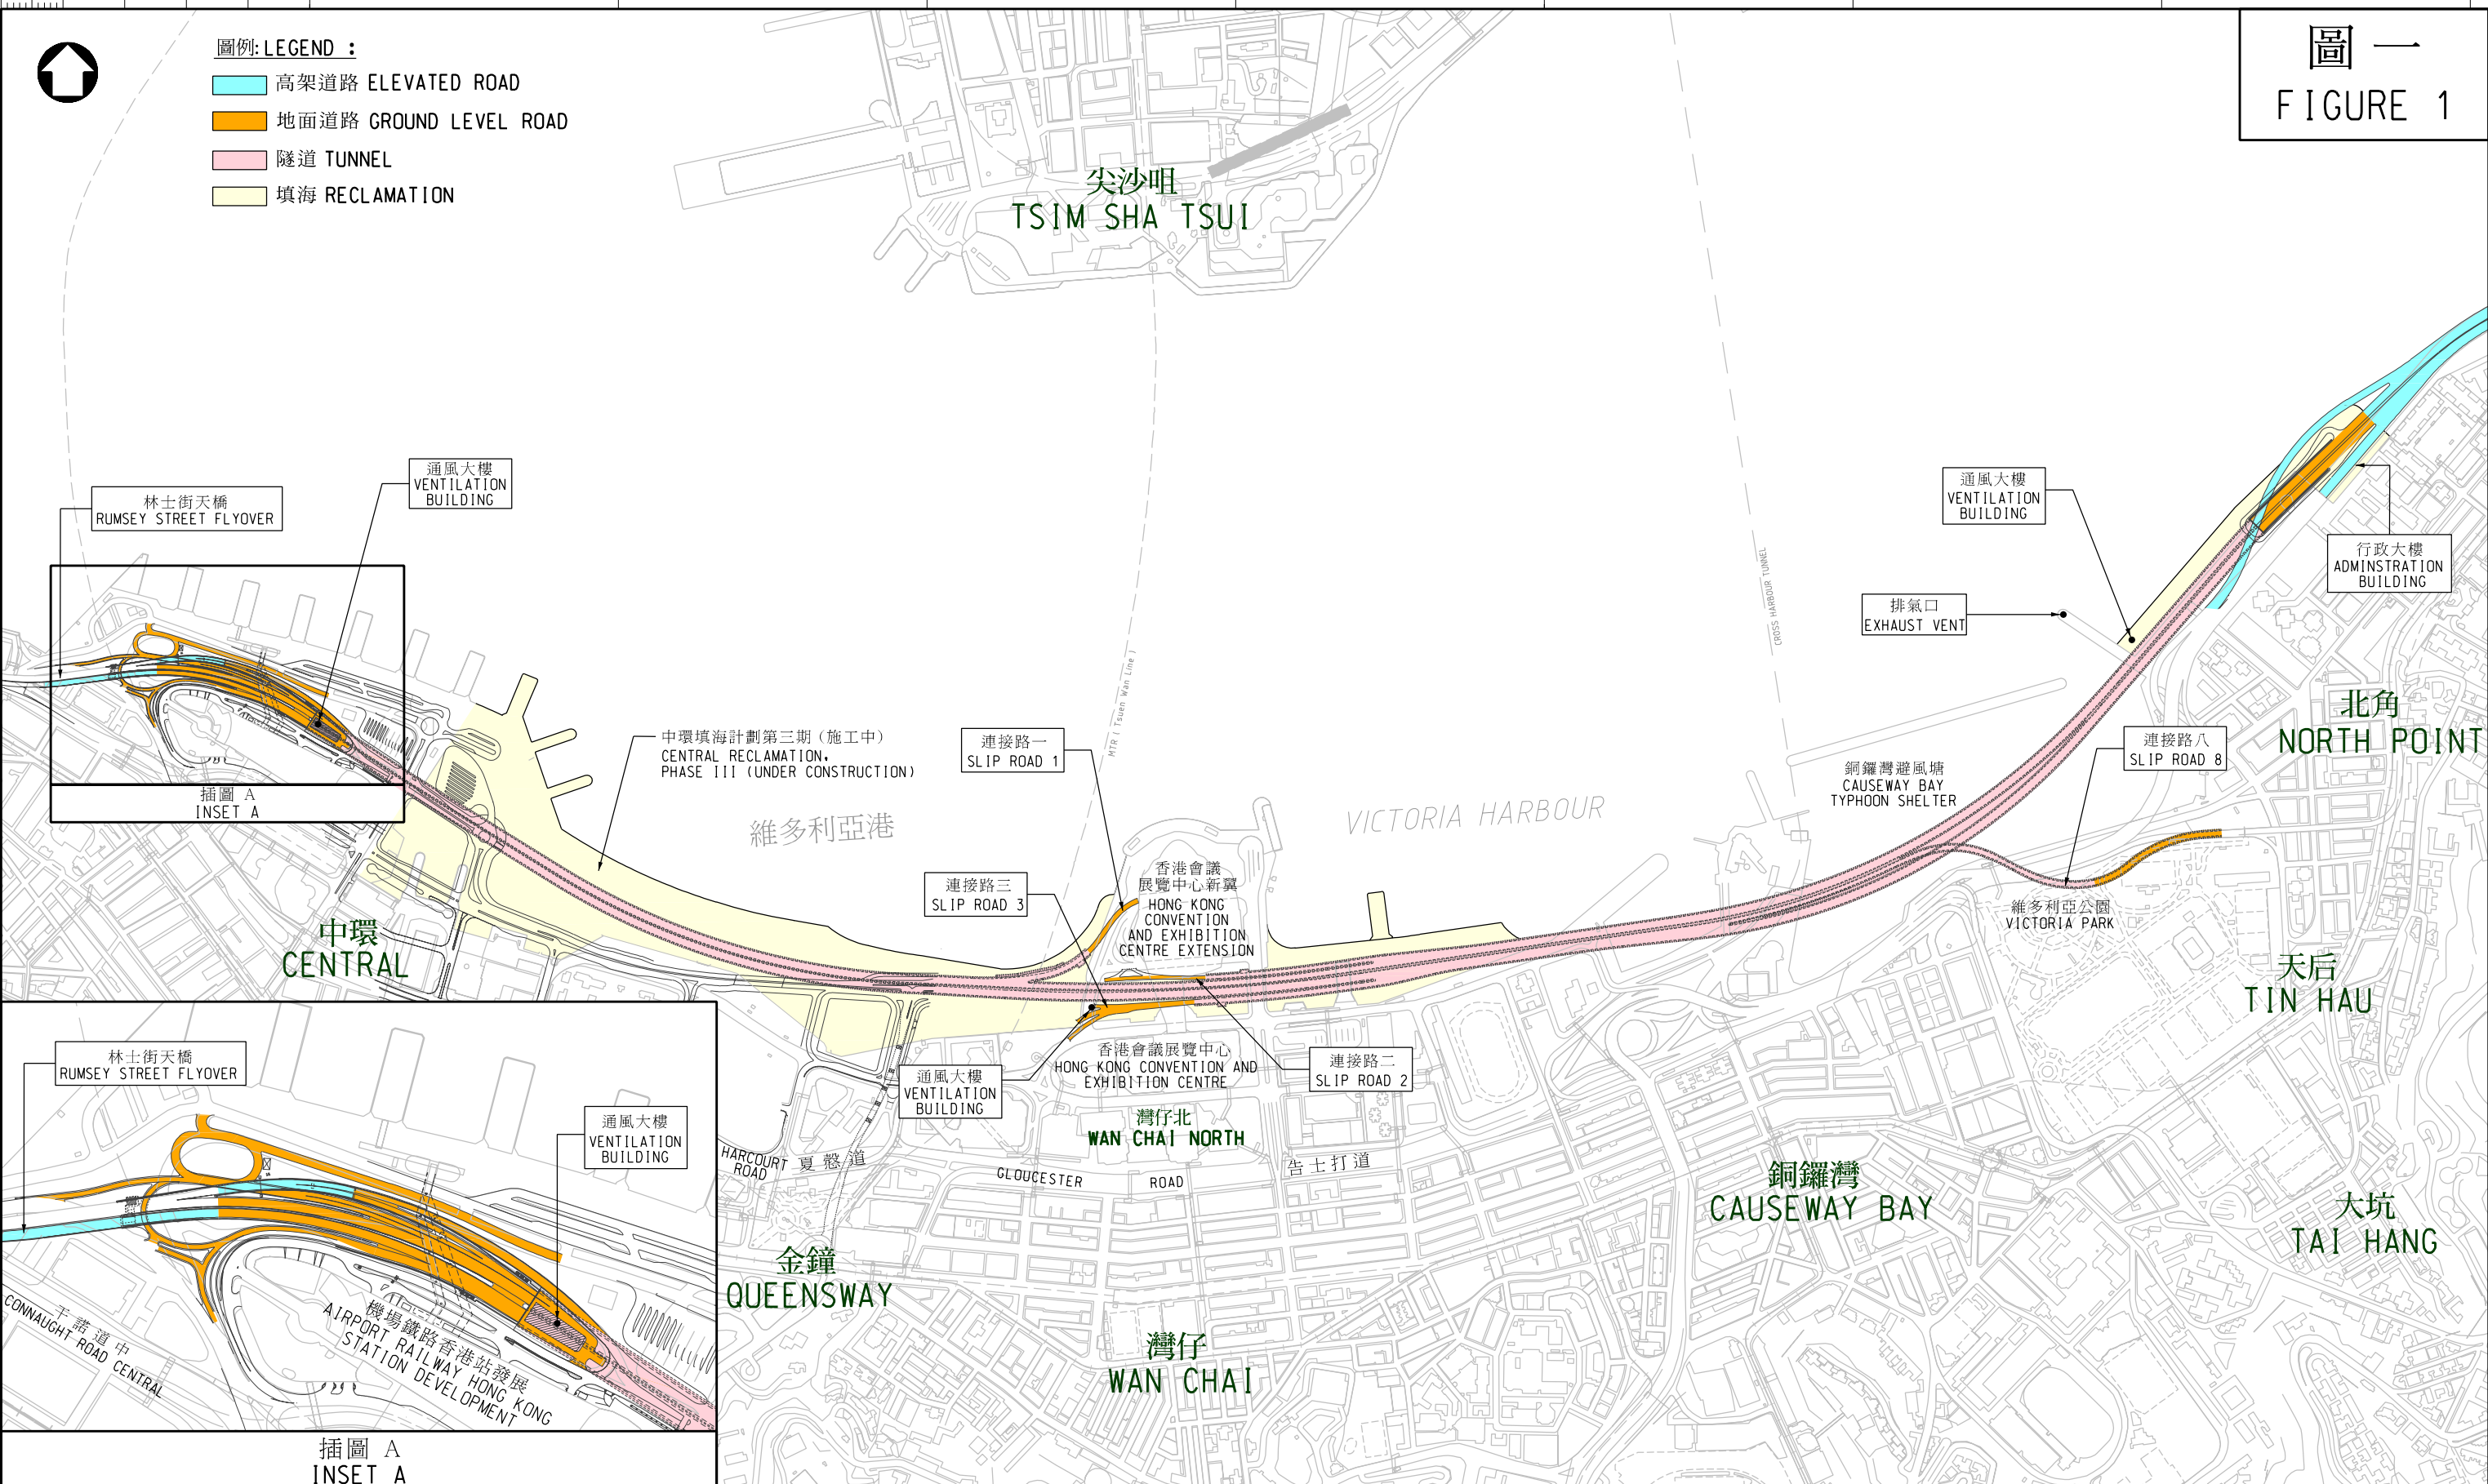


圖則名稱 drawing title

中環灣仔繞道和東區走廊連接路-工程概覽
 CENTRAL-WAN CHAI BYPASS AND ISLAND EASTERN CORRIDOR LINK - PROJECT OVERVIEW

比例 scale
 不按比例 N.T.S.

© 版權所有 COPYRIGHT RESERVED



HIGHWAYS DEPARTMENT HONG KONG 路政署 香港