




項目：
九龍城市區更新計劃規劃研究

圖名：
九龍城市區更新計劃定稿

圖號：—
日期：2013年12月
比例：見圖內



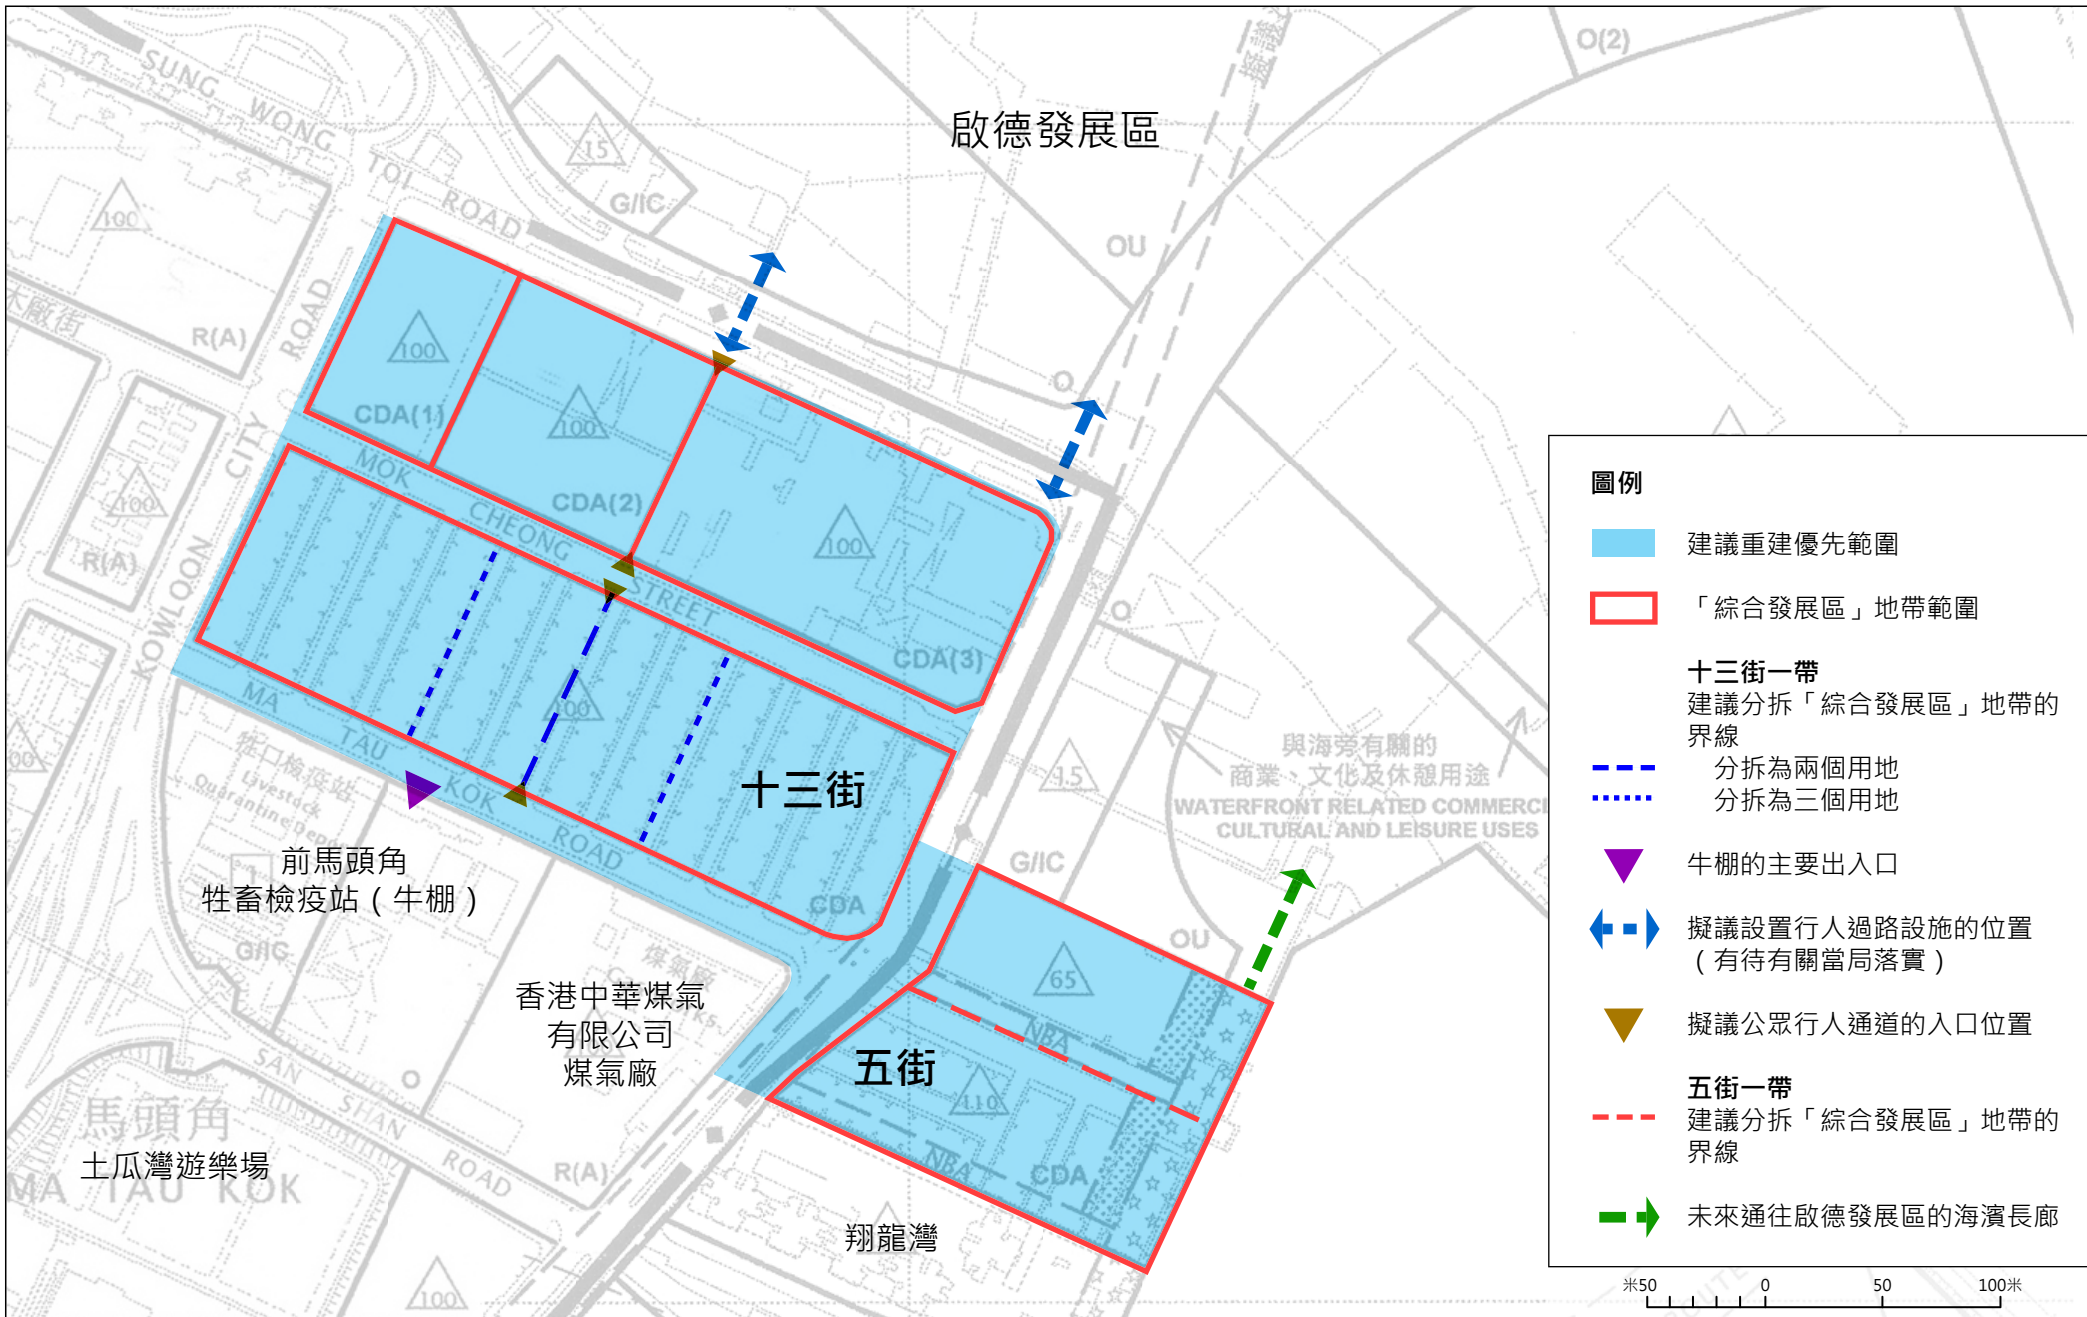



項目：
九龍城市區更新計劃規劃研究

圖名：
土瓜灣五街及十三街一帶

圖號：二
日期：2013年12月
比例：見圖內



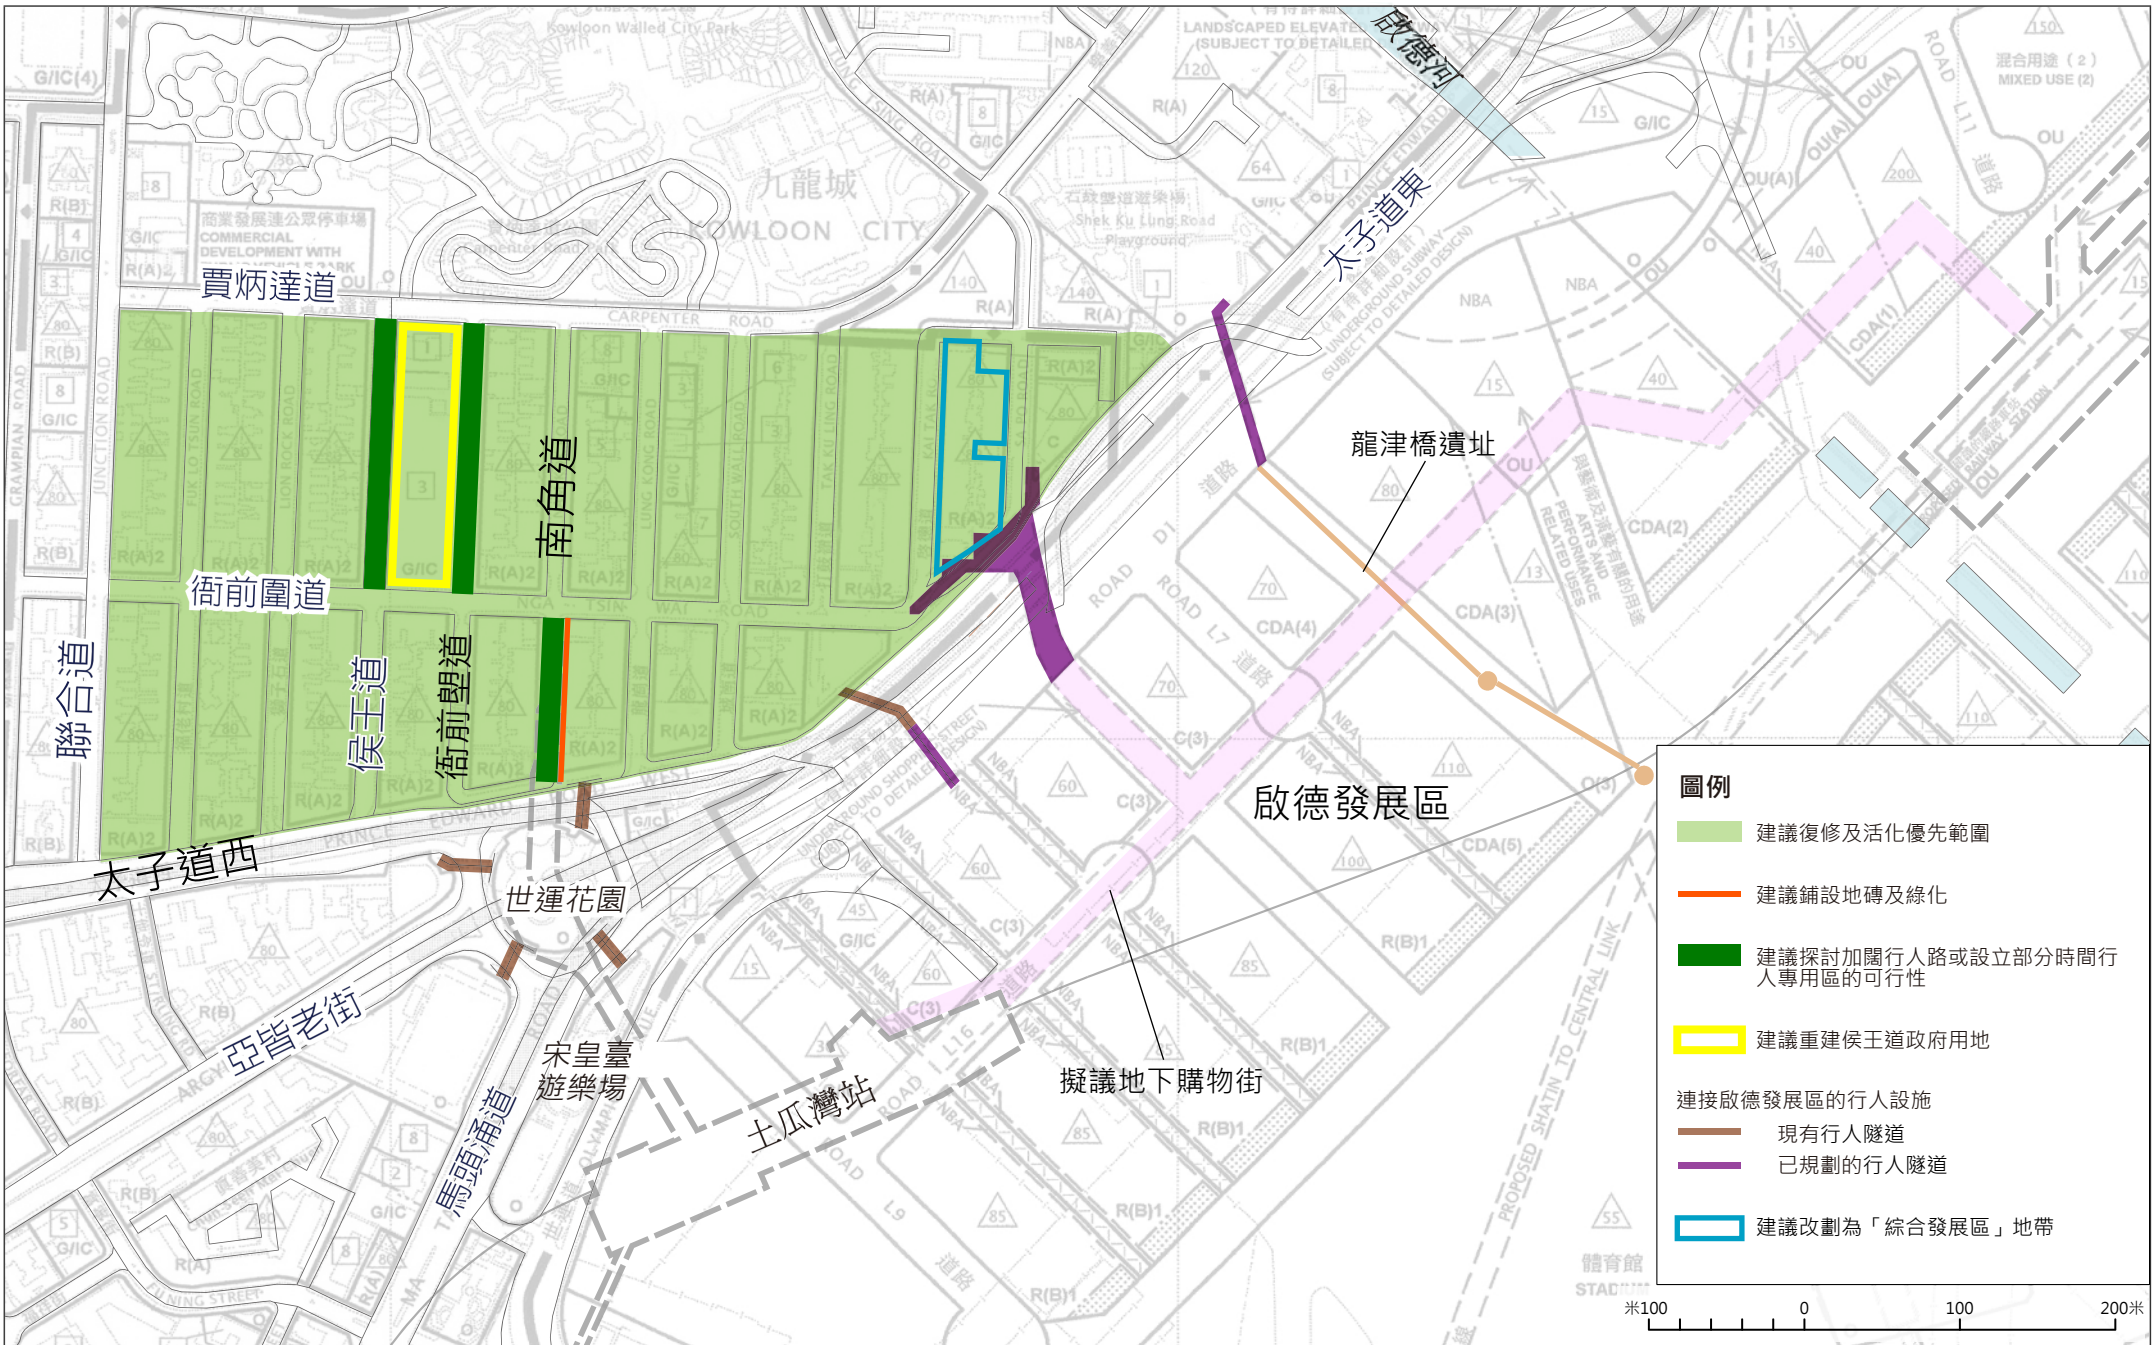

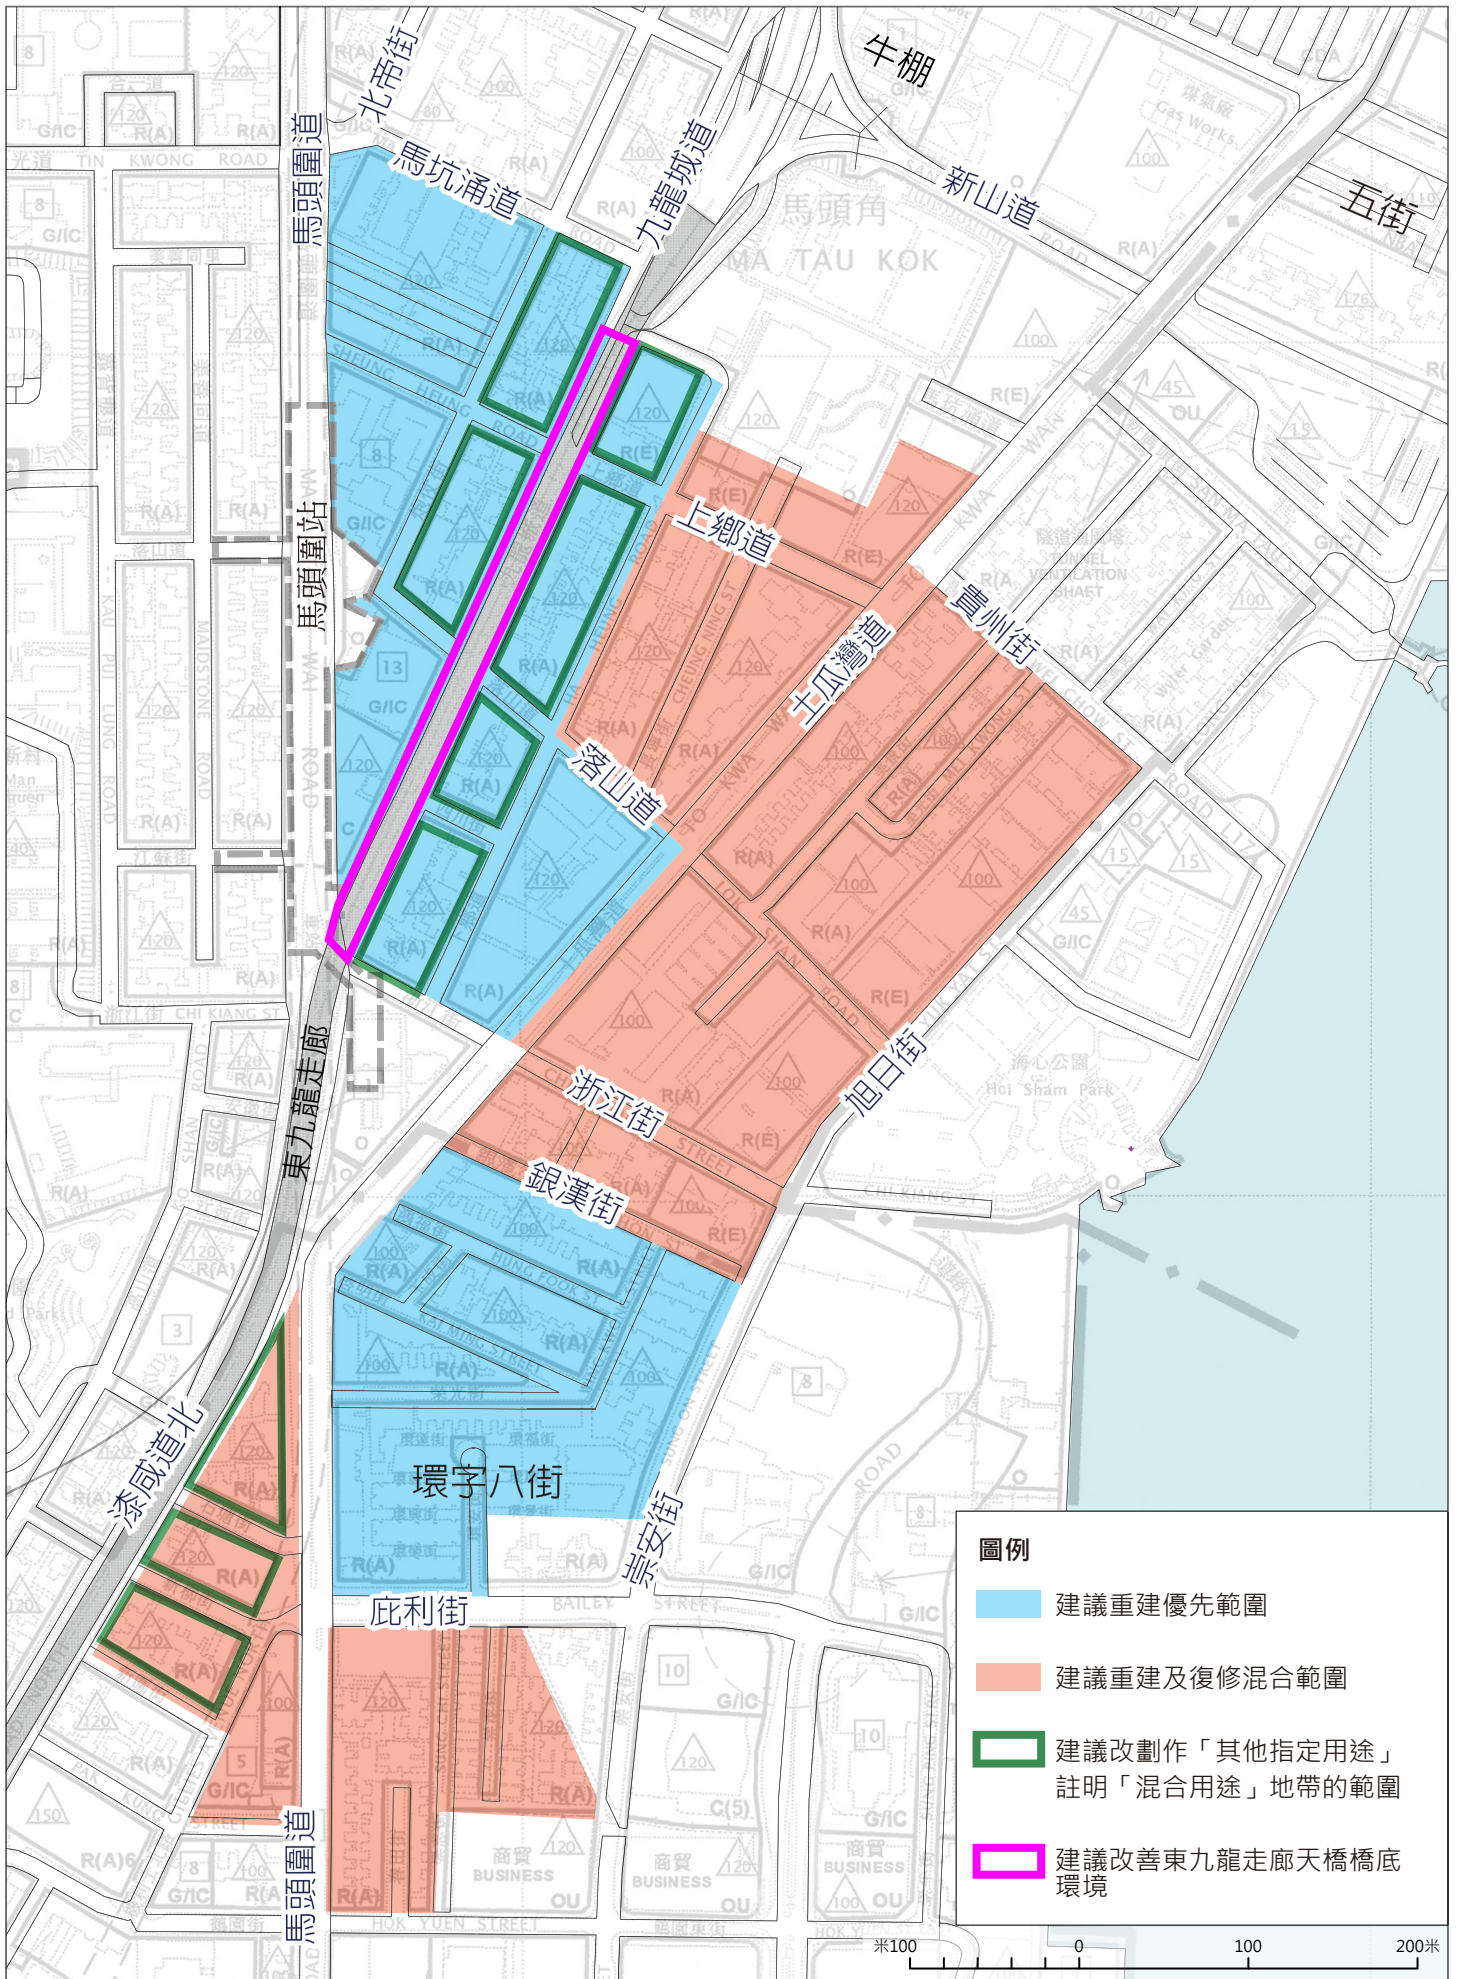



項目:

九龍城市區更新計劃規劃研究

圖名:

紅磡蕪湖街 / 溫思勞街 / 機利士南路一帶



圖號: 五

日期: 2013年12月


比例: 見圖內

AECOM




項目：
九龍城市區更新計劃規劃研究

圖名：
活化文物及設立主題步行徑

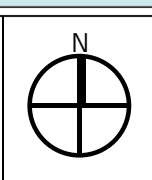

圖號：六
日期：2013年12月
比例：見圖內



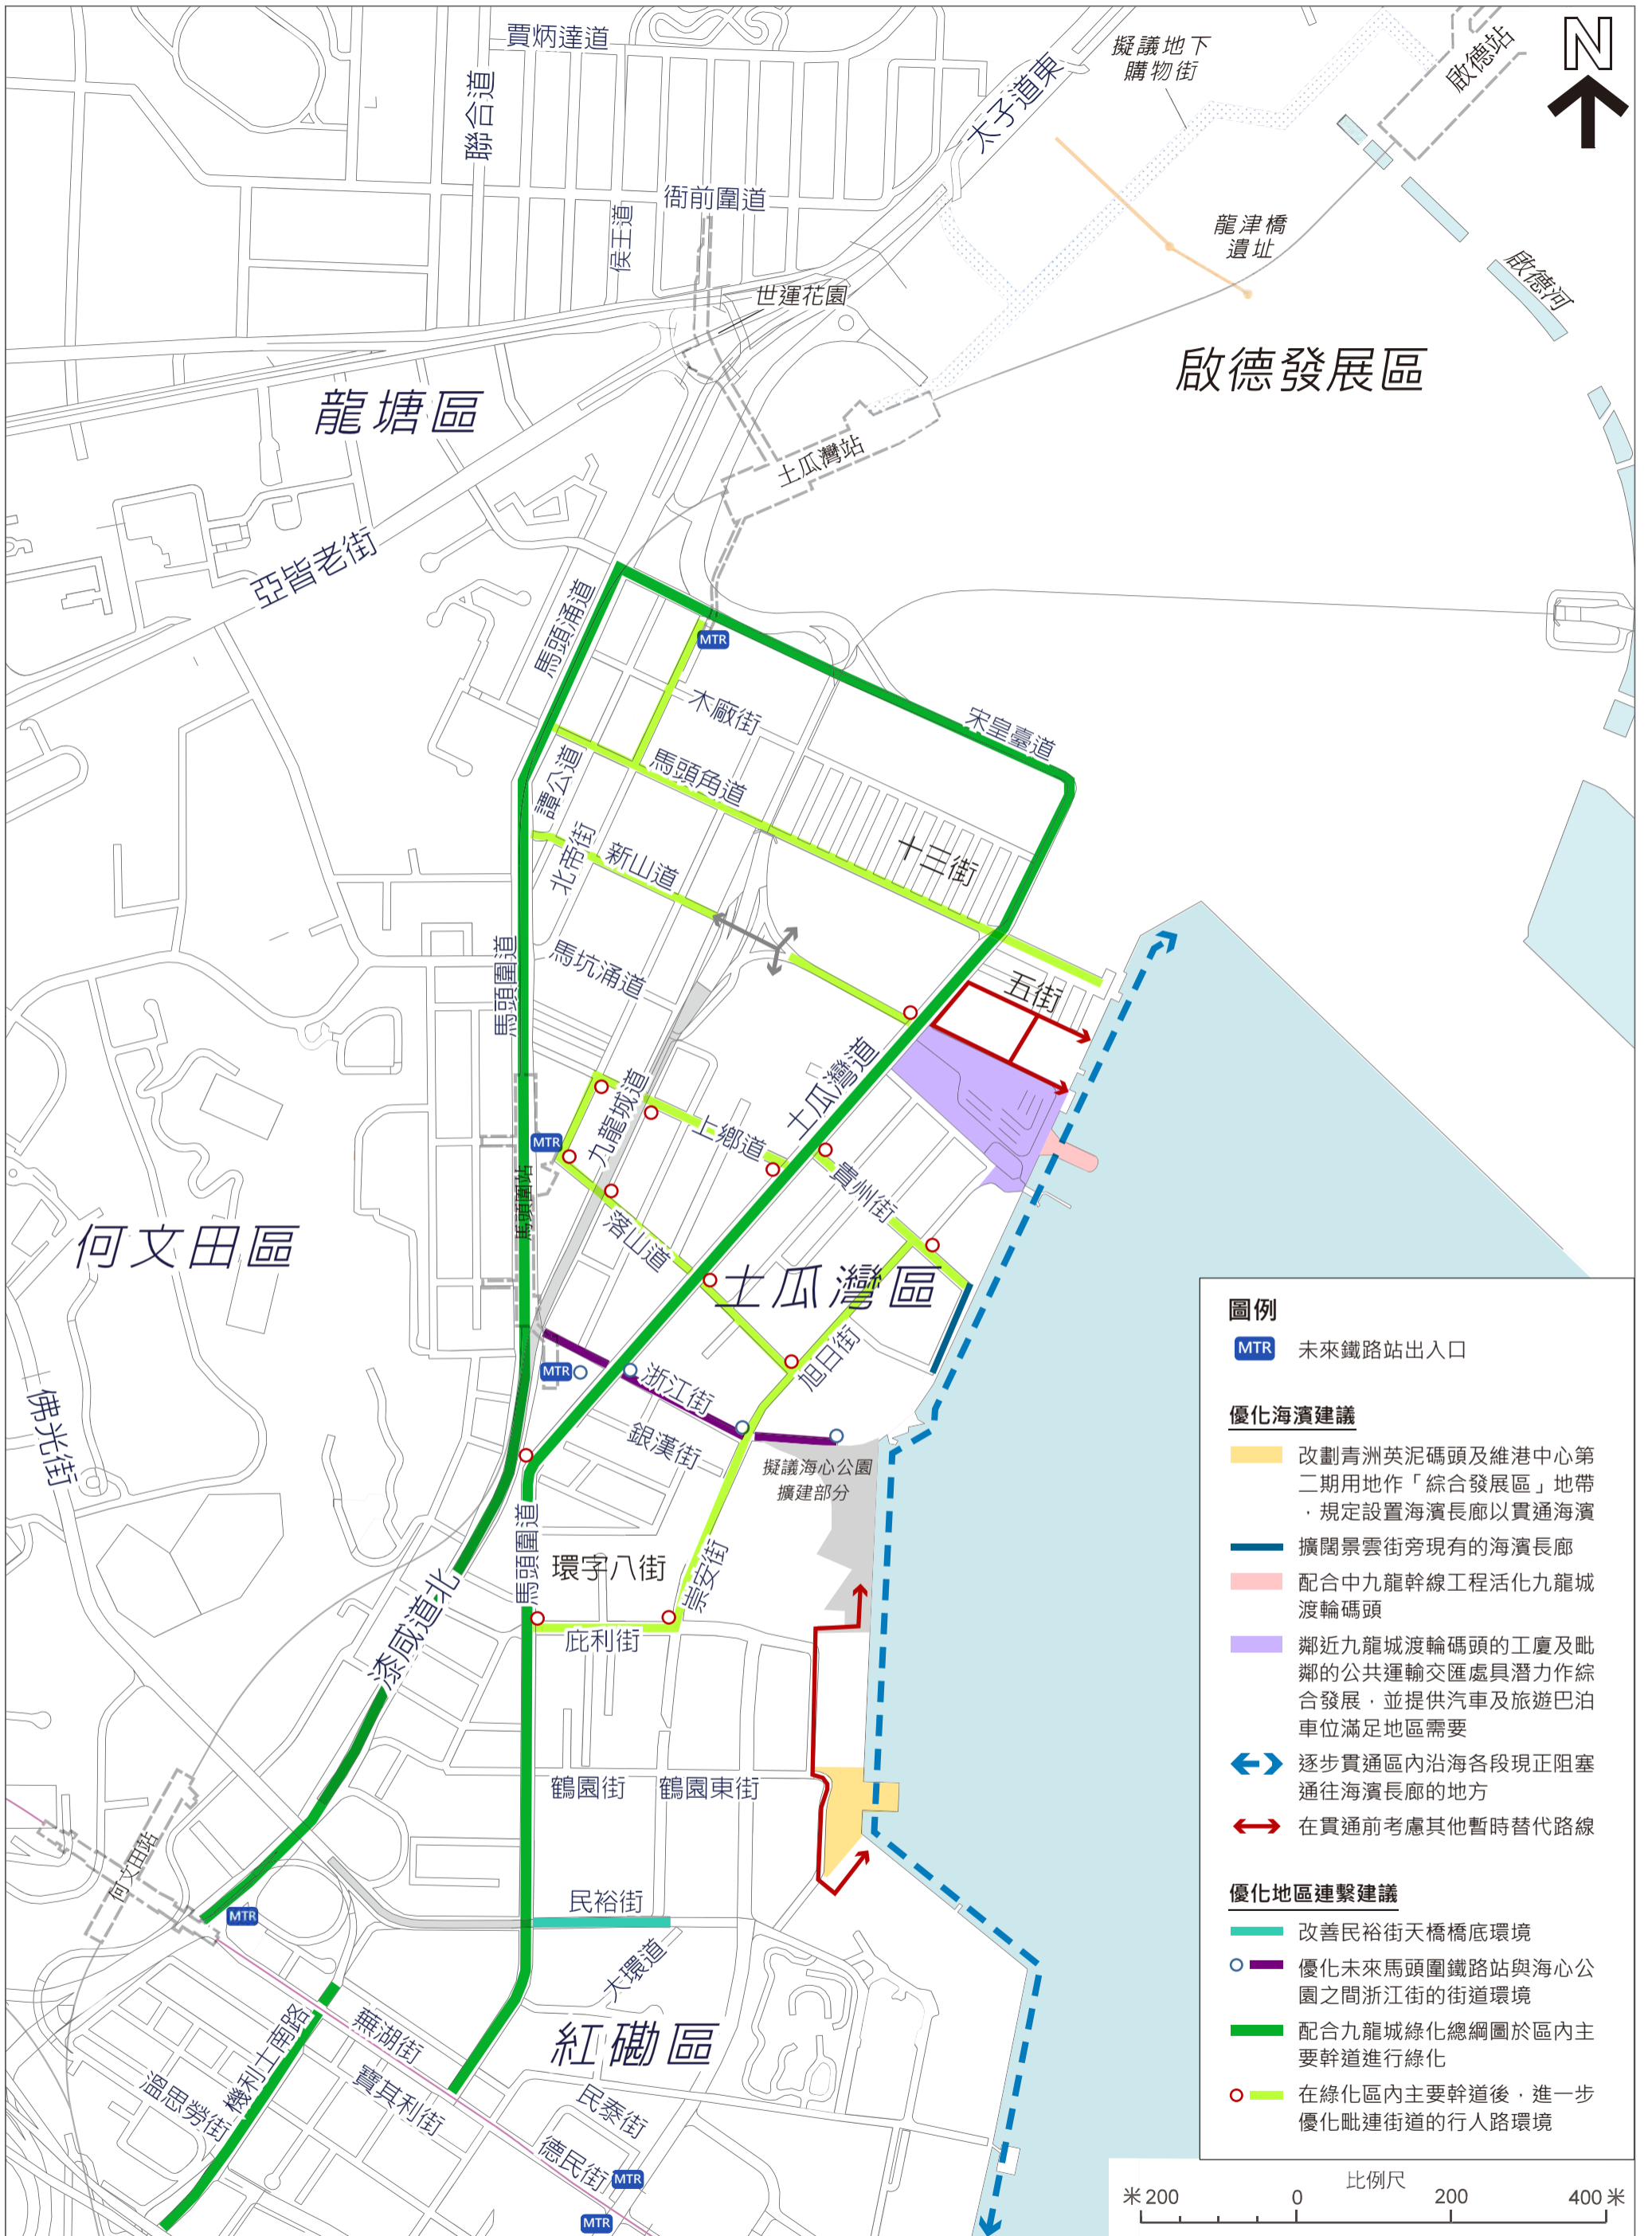

項目：
九龍城市區更新計劃規劃研究

圖名：
優化海濱及地區連繫建議

圖號：七
日期：2013年12月
比例：見圖內

