

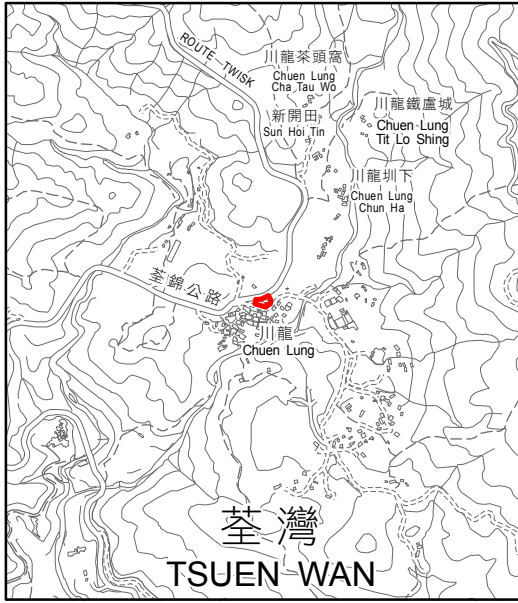



KEY PLAN 位置圖

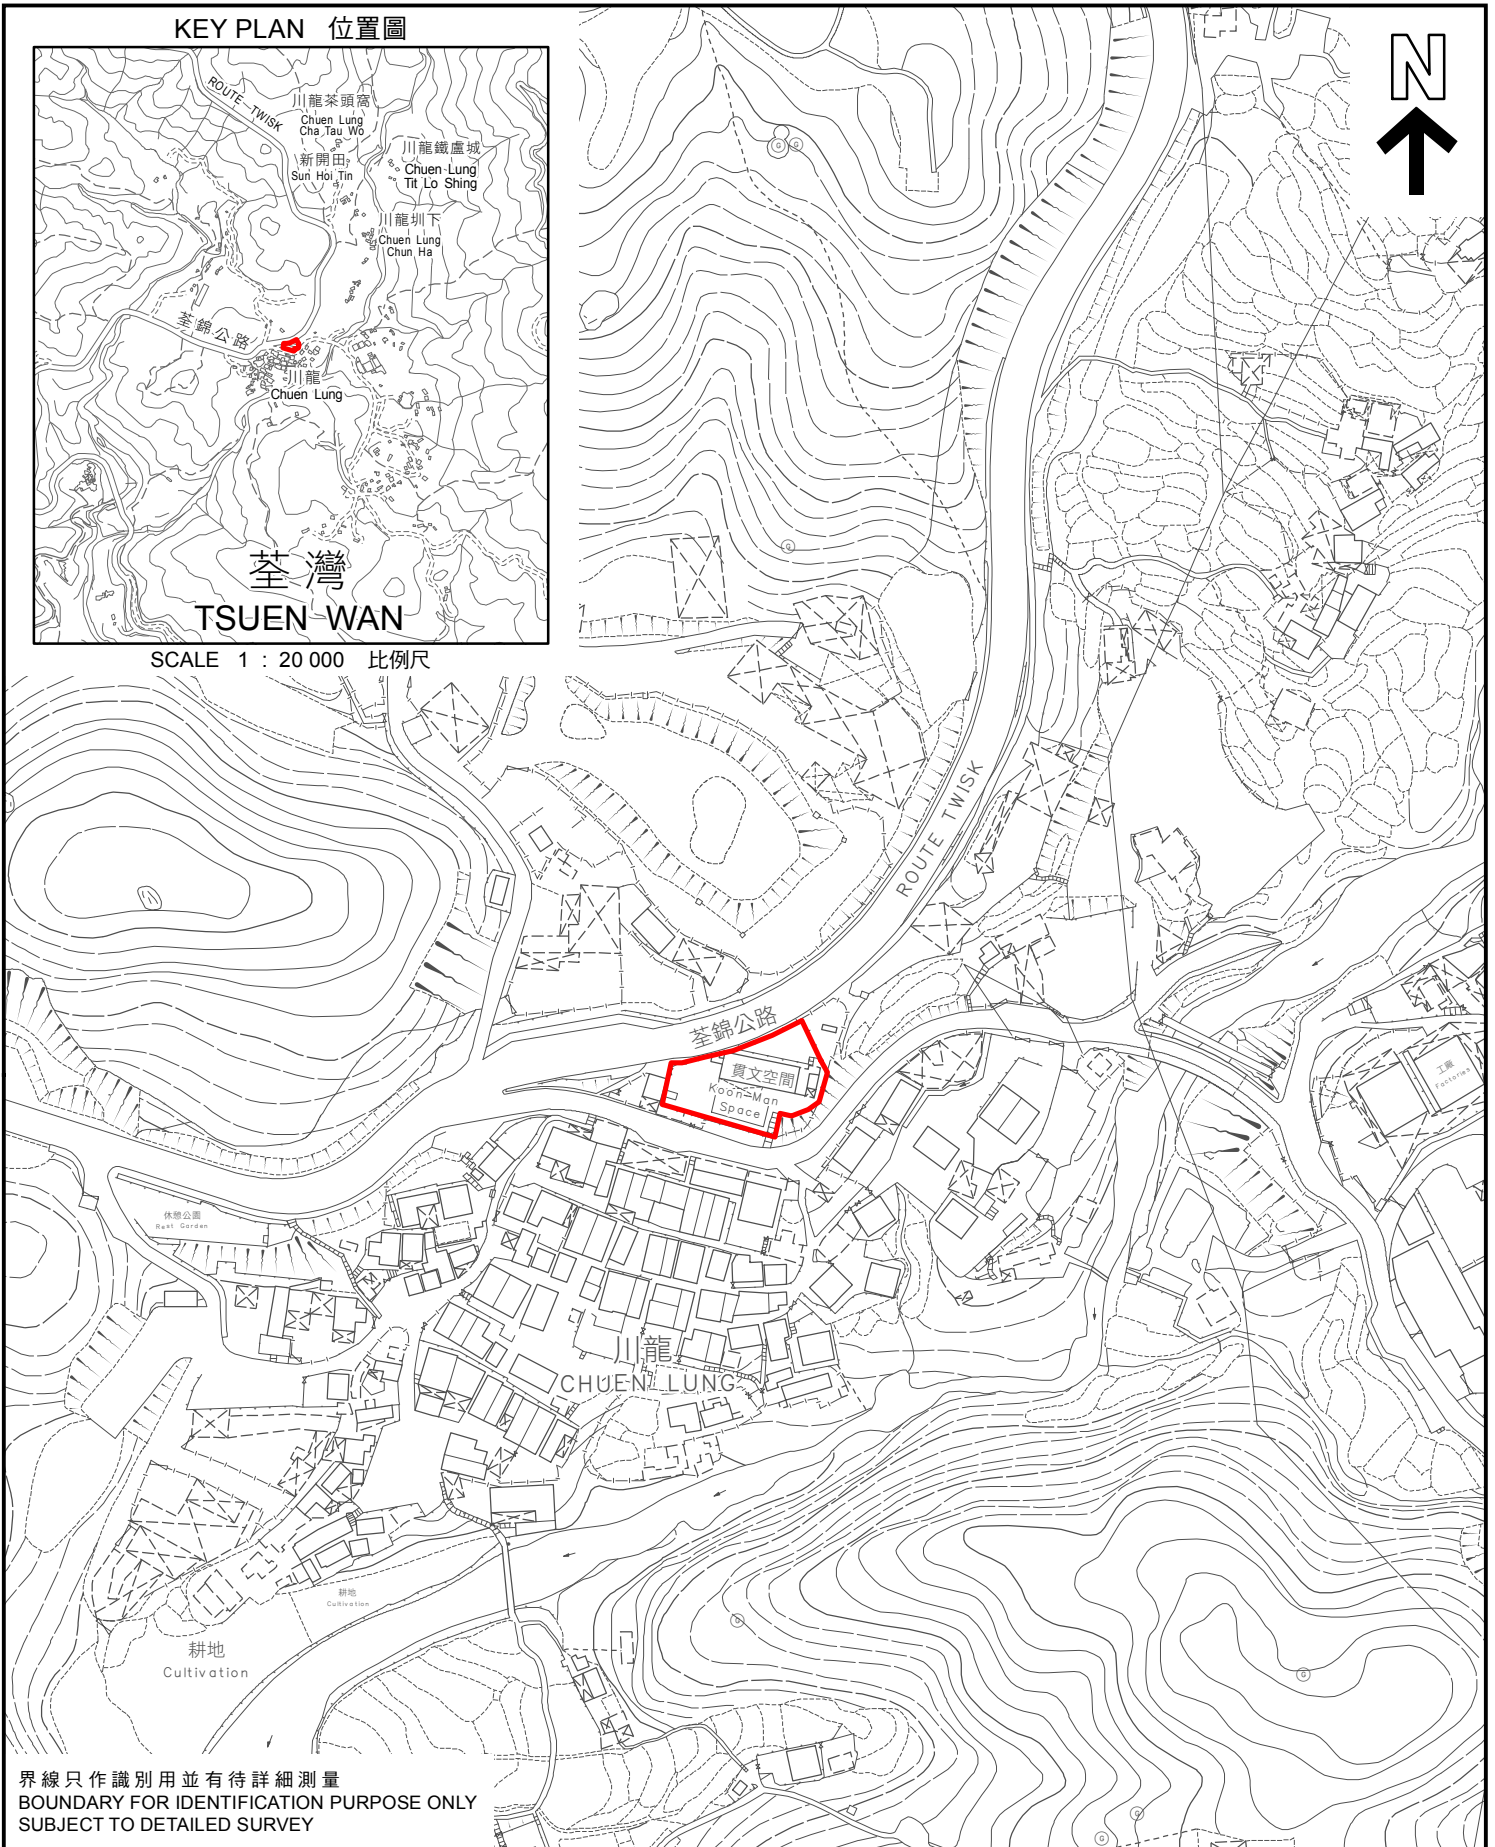

SCALE 1 : 20 000 比例尺

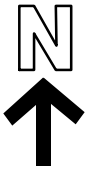

 主題地點
SUBJECT SITE


前校舍名稱
FORMER SCHOOL NAME
貴文學校
KOON MAN SCHOOL

規劃署
PLANNING
DEPARTMENT



本摘要圖於2024年3月28日擬備，
所根據的資料為測量圖編號
6-SE-10A和10B

EXTRACT PLAN PREPARED ON 28.3.2024
BASED ON SURVEY SHEETS No.
6-SE-10A AND 10B

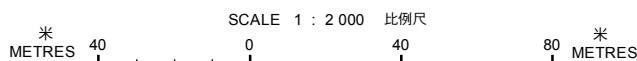

參考編號
REFERENCE No.
M/HOLS/24/17

圖 PLAN
52