




KEY PLAN 位置圖

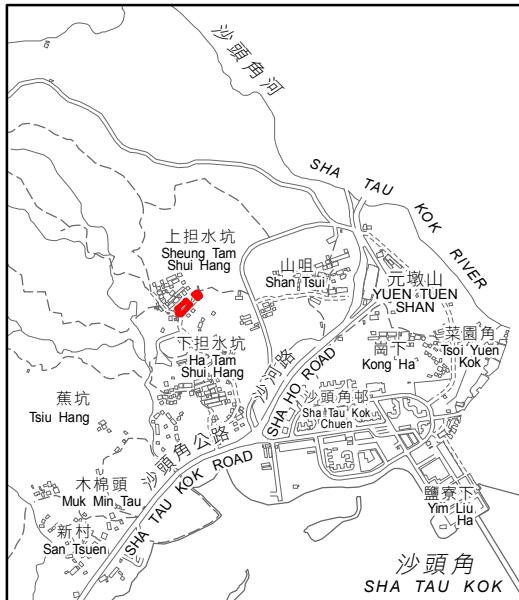

SCALE 1 : 20 000 比例尺

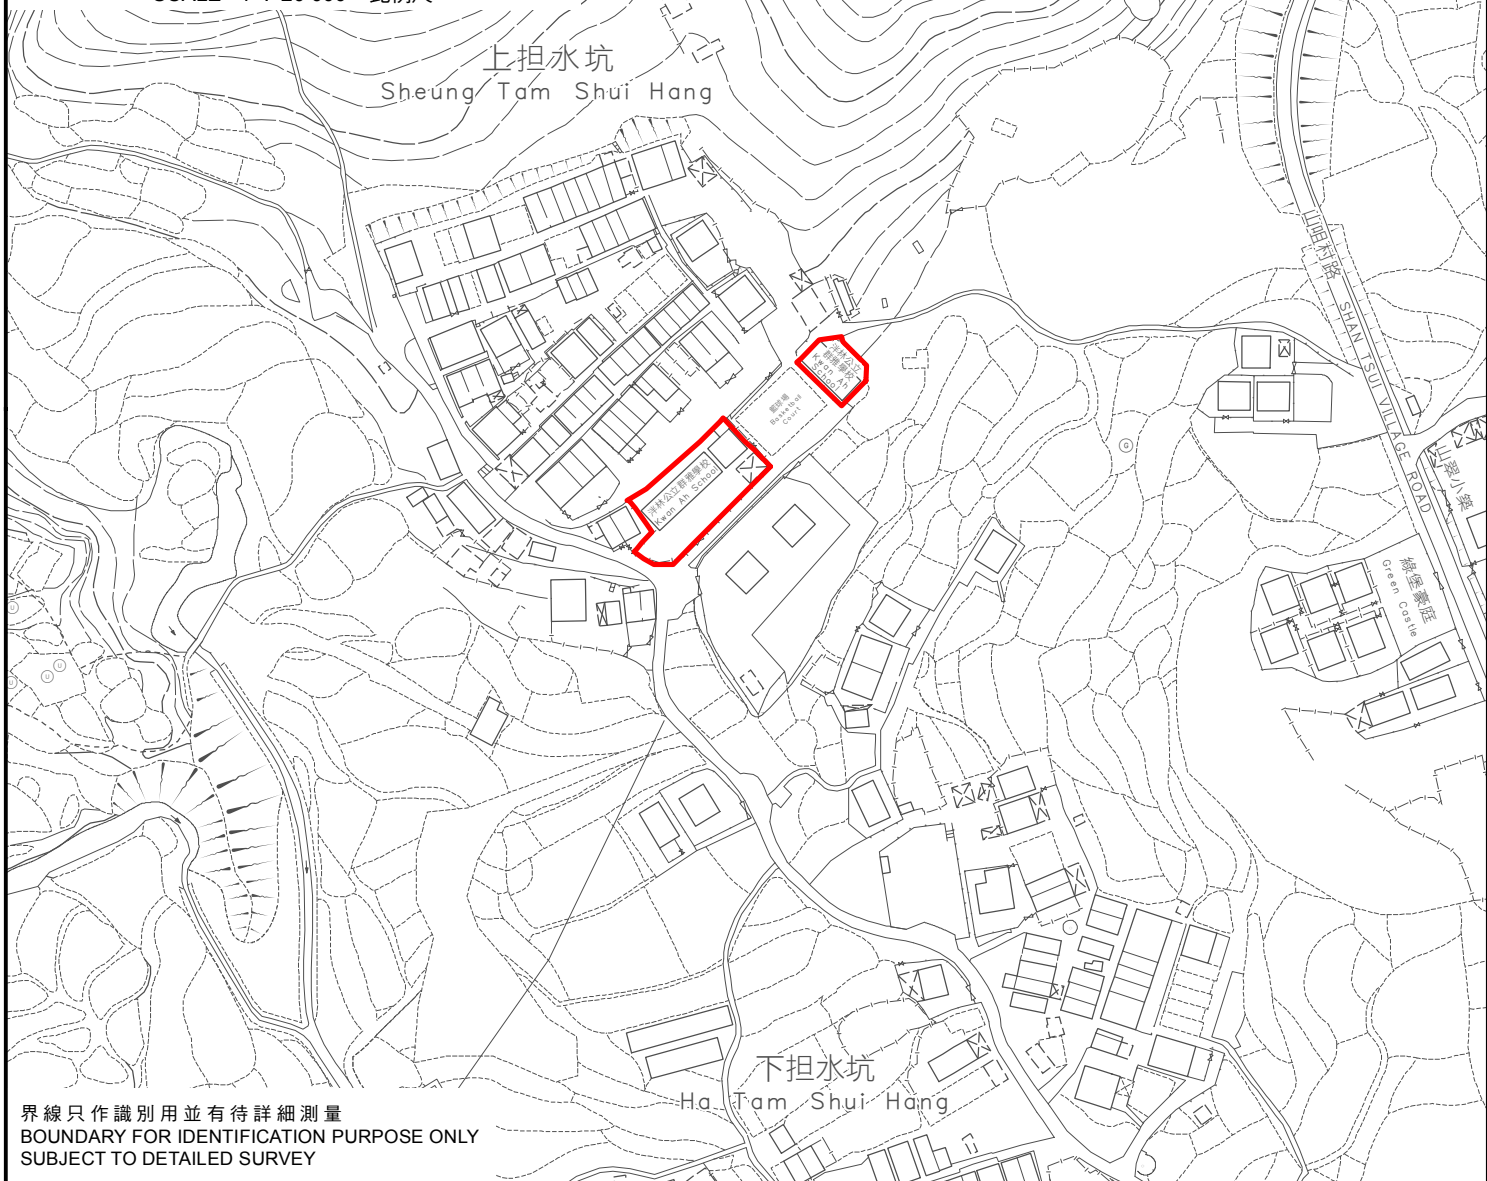

 主題地點  
SUBJECT SITE


前校舍名稱  
FORMER SCHOOL NAME  
群雅學校  
KWAN AH SCHOOL

規劃署  
PLANNING  
DEPARTMENT



本摘要圖於2024年3月28日擬備，  
所根據的資料為測量圖編號  
3-NE-8C, 12B和13A

EXTRACT PLAN PREPARED ON 28.3.2024  
BASED ON SURVEY SHEETS No.  
3-NE-8C, 12B AND 13A

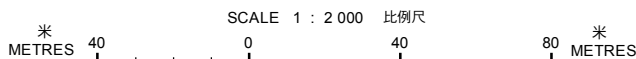

參考編號  
REFERENCE No.  
M/HOLS/24/17

圖 PLAN  
161