

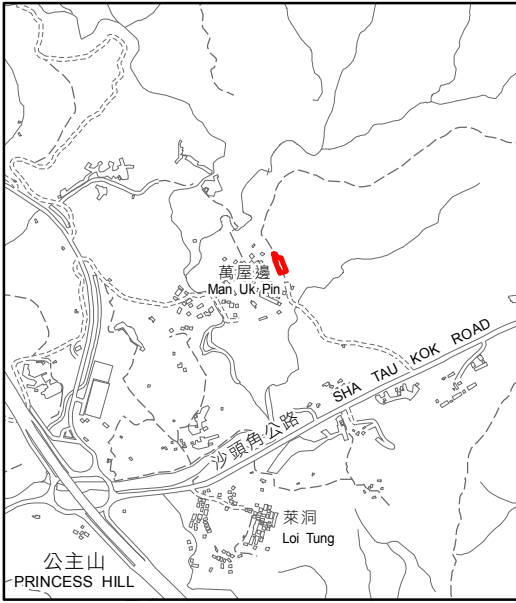



KEY PLAN 位置图

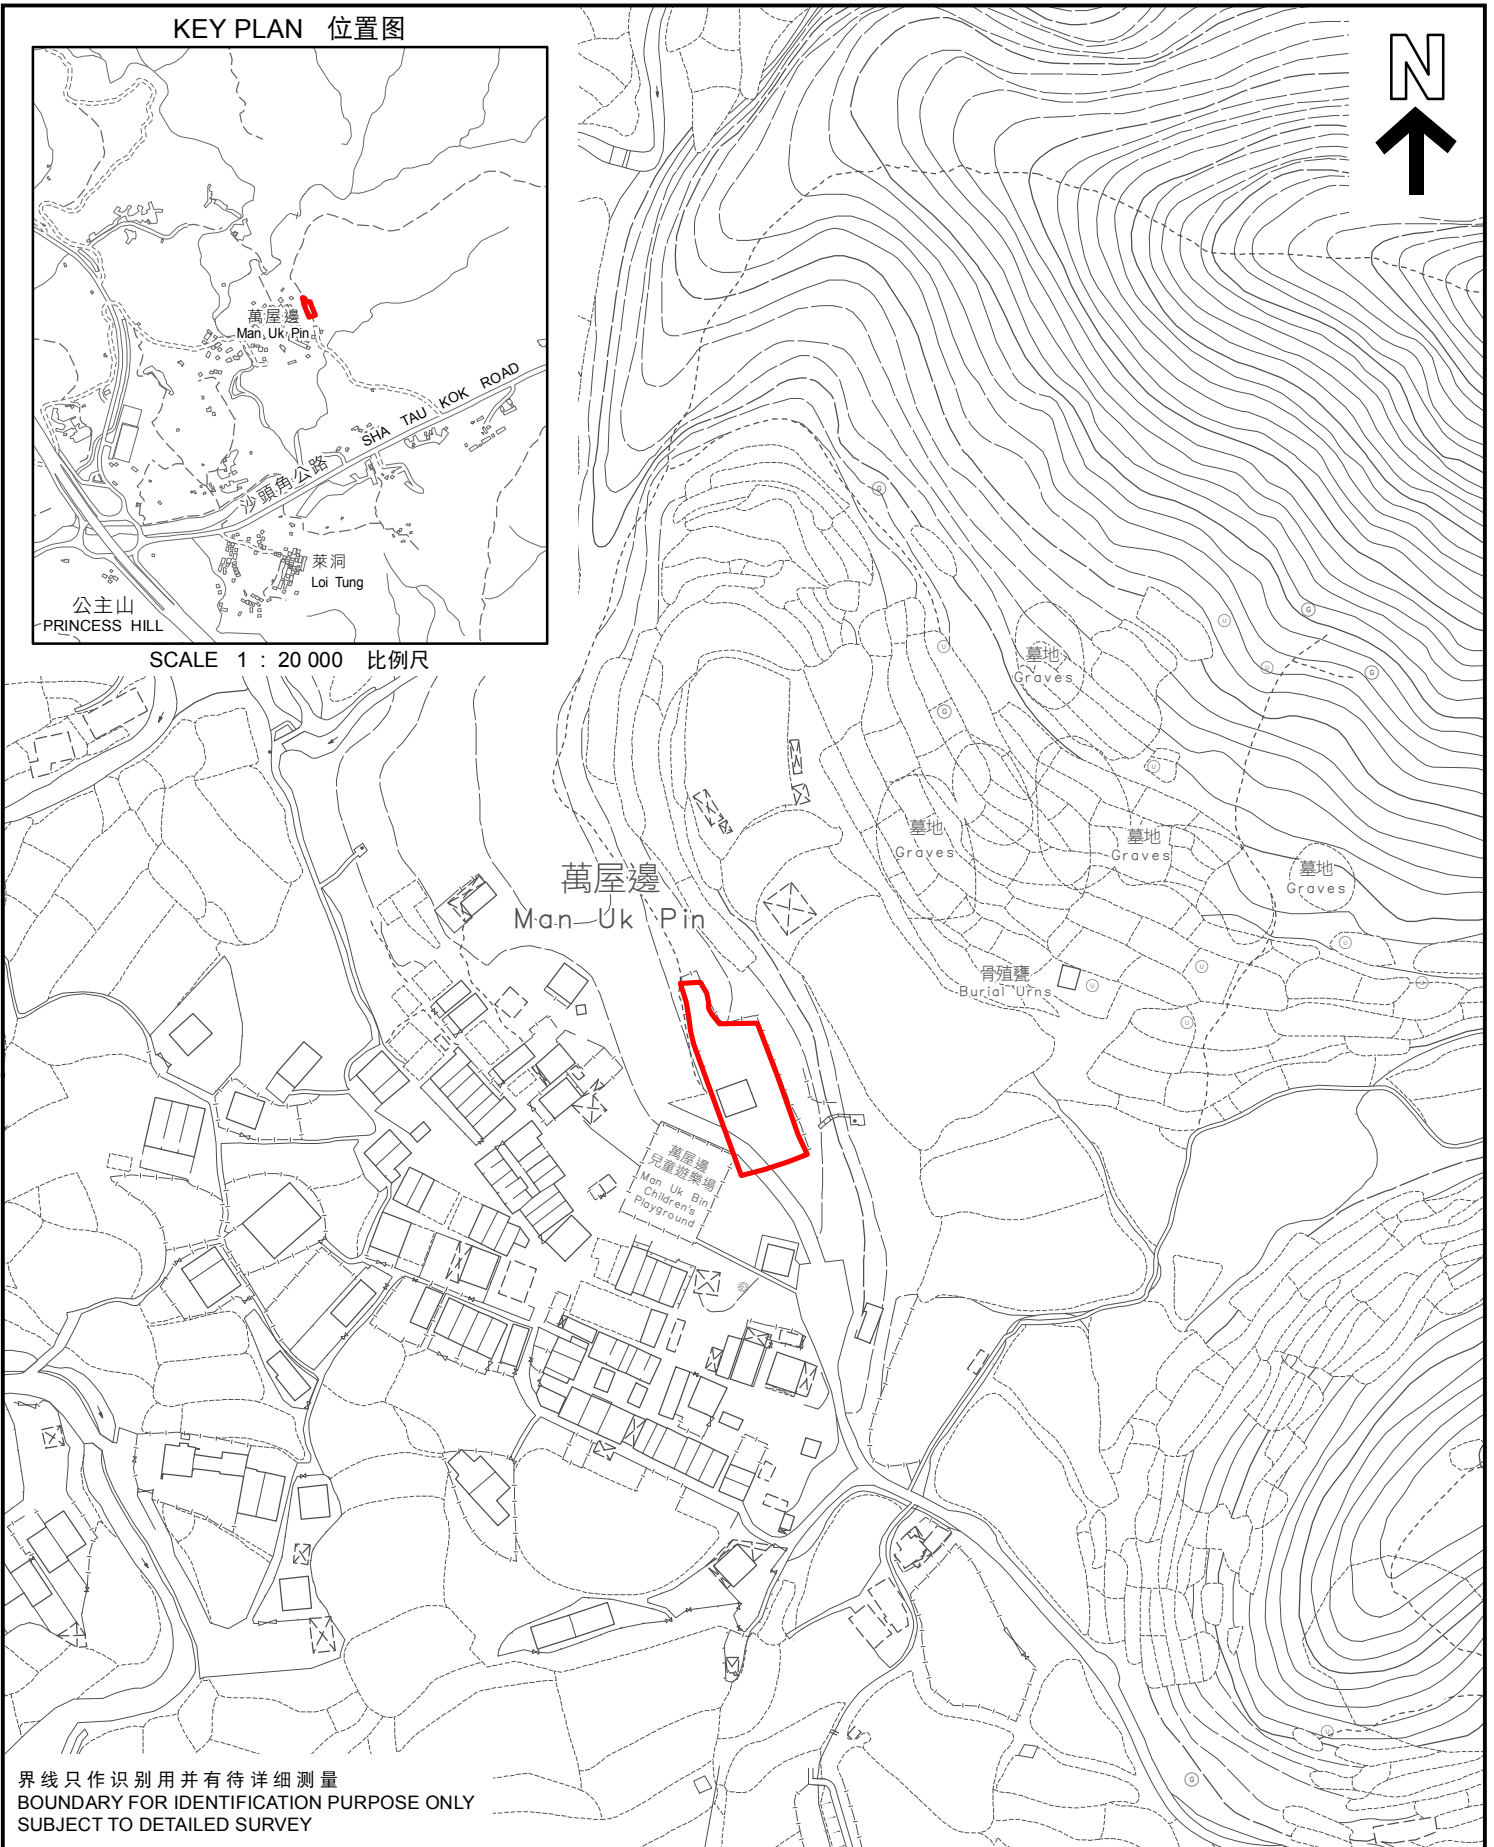

SCALE 1 : 20 000 比例尺

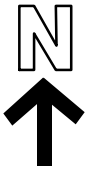

 主题地点  
SUBJECT SITE


前校舍名称  
FORMER SCHOOL NAME  
万和公立学校  
MAN WO PUBLIC SCHOOL

规划署  
PLANNING  
DEPARTMENT



本摘要图于2024年3月28日拟备，  
所根据的资料为测量图编号  
3-NW-20D和25B

EXTRACT PLAN PREPARED ON 28.3.2024  
BASED ON SURVEY SHEETS No.  
3-NW-20D AND 25B

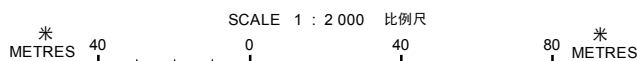

参考编号  
REFERENCE No.  
M/HOLS/24/17

图 PLAN  
135