KEY PLAN 位置图

SCALE 1 : 20 000 比例尺

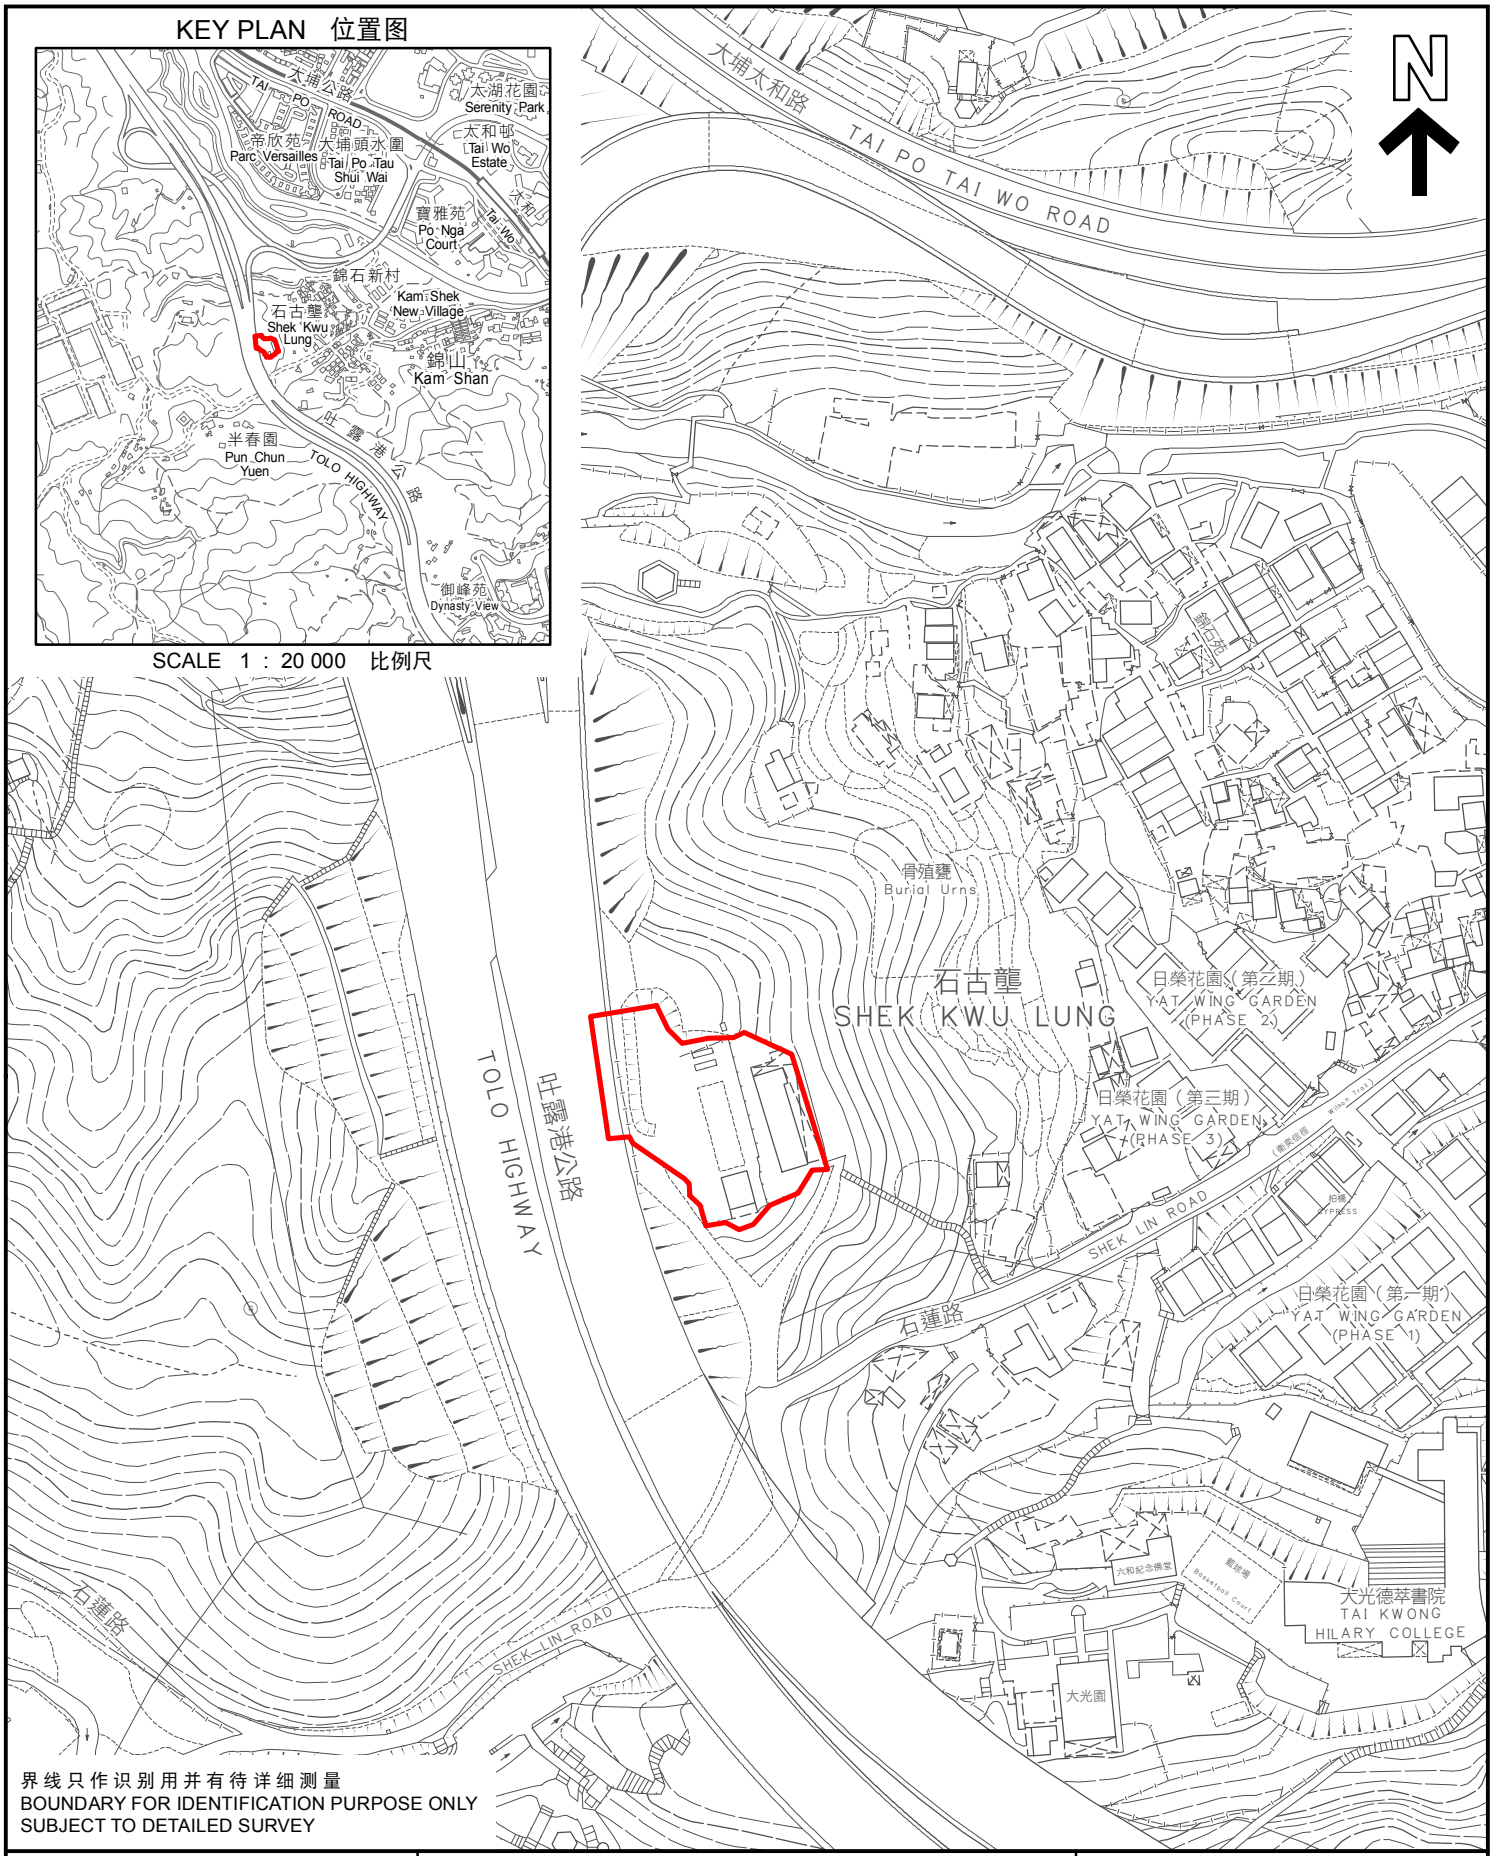

界线只作识别用并有待详细测量
BOUNDARY FOR IDENTIFICATION PURPOSE ONLY
SUBJECT TO DETAILED SURVEY

主题地点
SUBJECT SITE

本摘要图于2024年3月28日拟备，
所根据的资料为测量图编号
7-NW-8B和8D

EXTRACT PLAN PREPARED ON 28.3.2024
BASED ON SURVEY SHEETS No.
7-NW-8B AND 8D

前校舍名称
FORMER SCHOOL NAME

诚明学校
SHING MING SCHOOL

SCALE 1 : 2 000 比例尺

米 METRES 40 0 40 80 米 METRES

规划署
PLANNING DEPARTMENT

参考编号
REFERENCE No.
M/HOLS/24/17

图 PLAN
184