




KEY PLAN 位置圖

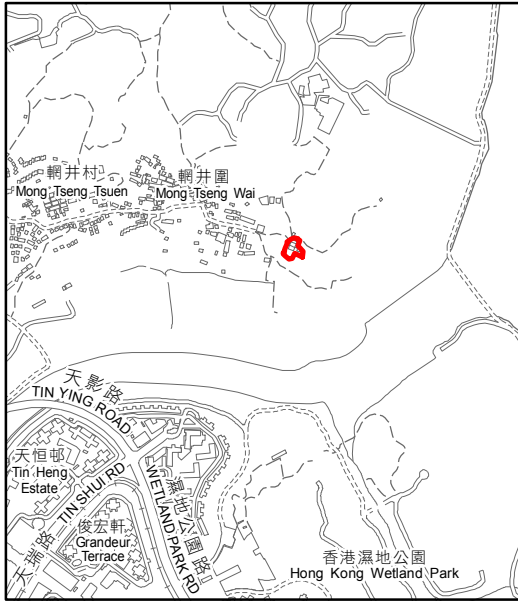

SCALE 1 : 20 000 比例尺

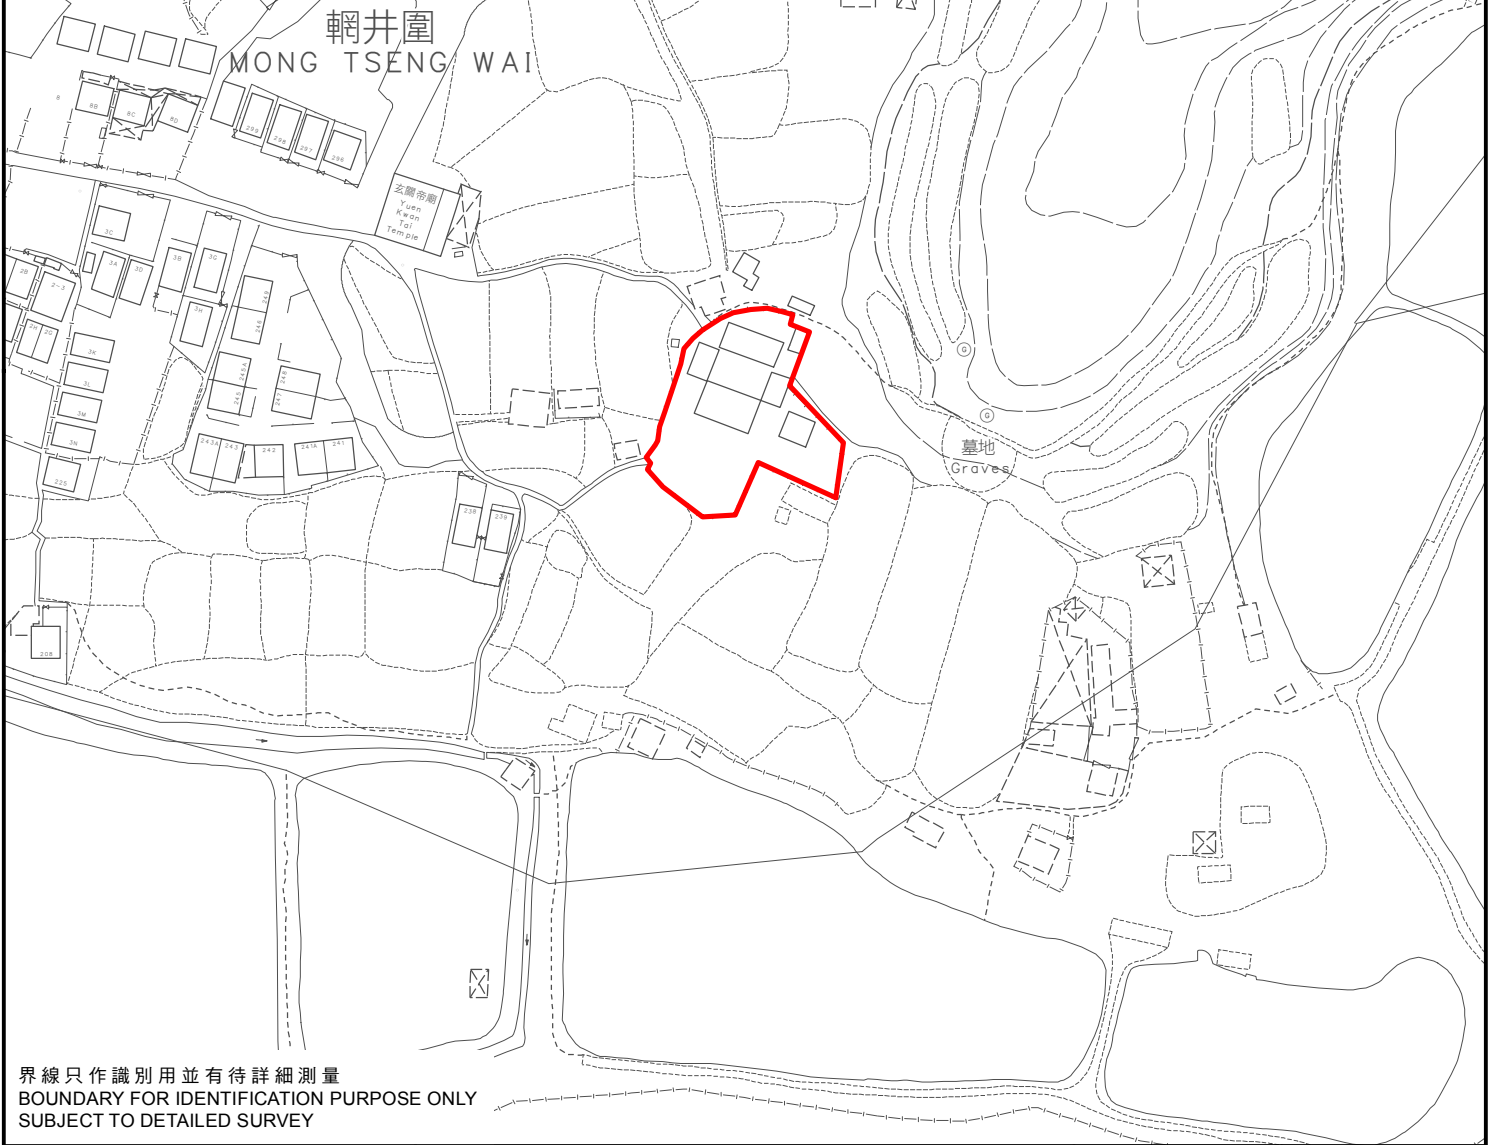


 主題地點
SUBJECT SITE

前校舍名稱
FORMER SCHOOL NAME
崇義小學
SHUNG YEE SCHOOL

規劃署
PLANNING
DEPARTMENT 

本摘要圖於2024年3月28日擬備，
所根據的資料為測量圖編號
2-SW-18C和18D

EXTRACT PLAN PREPARED ON 28.3.2024
BASED ON SURVEY SHEETS No.
2-SW-18C AND 18D

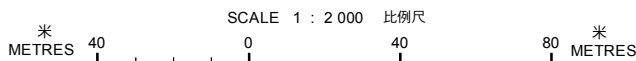

參考編號
REFERENCE No.
M/HOLS/24/17

圖 PLAN
200