



KEY PLAN 位置图

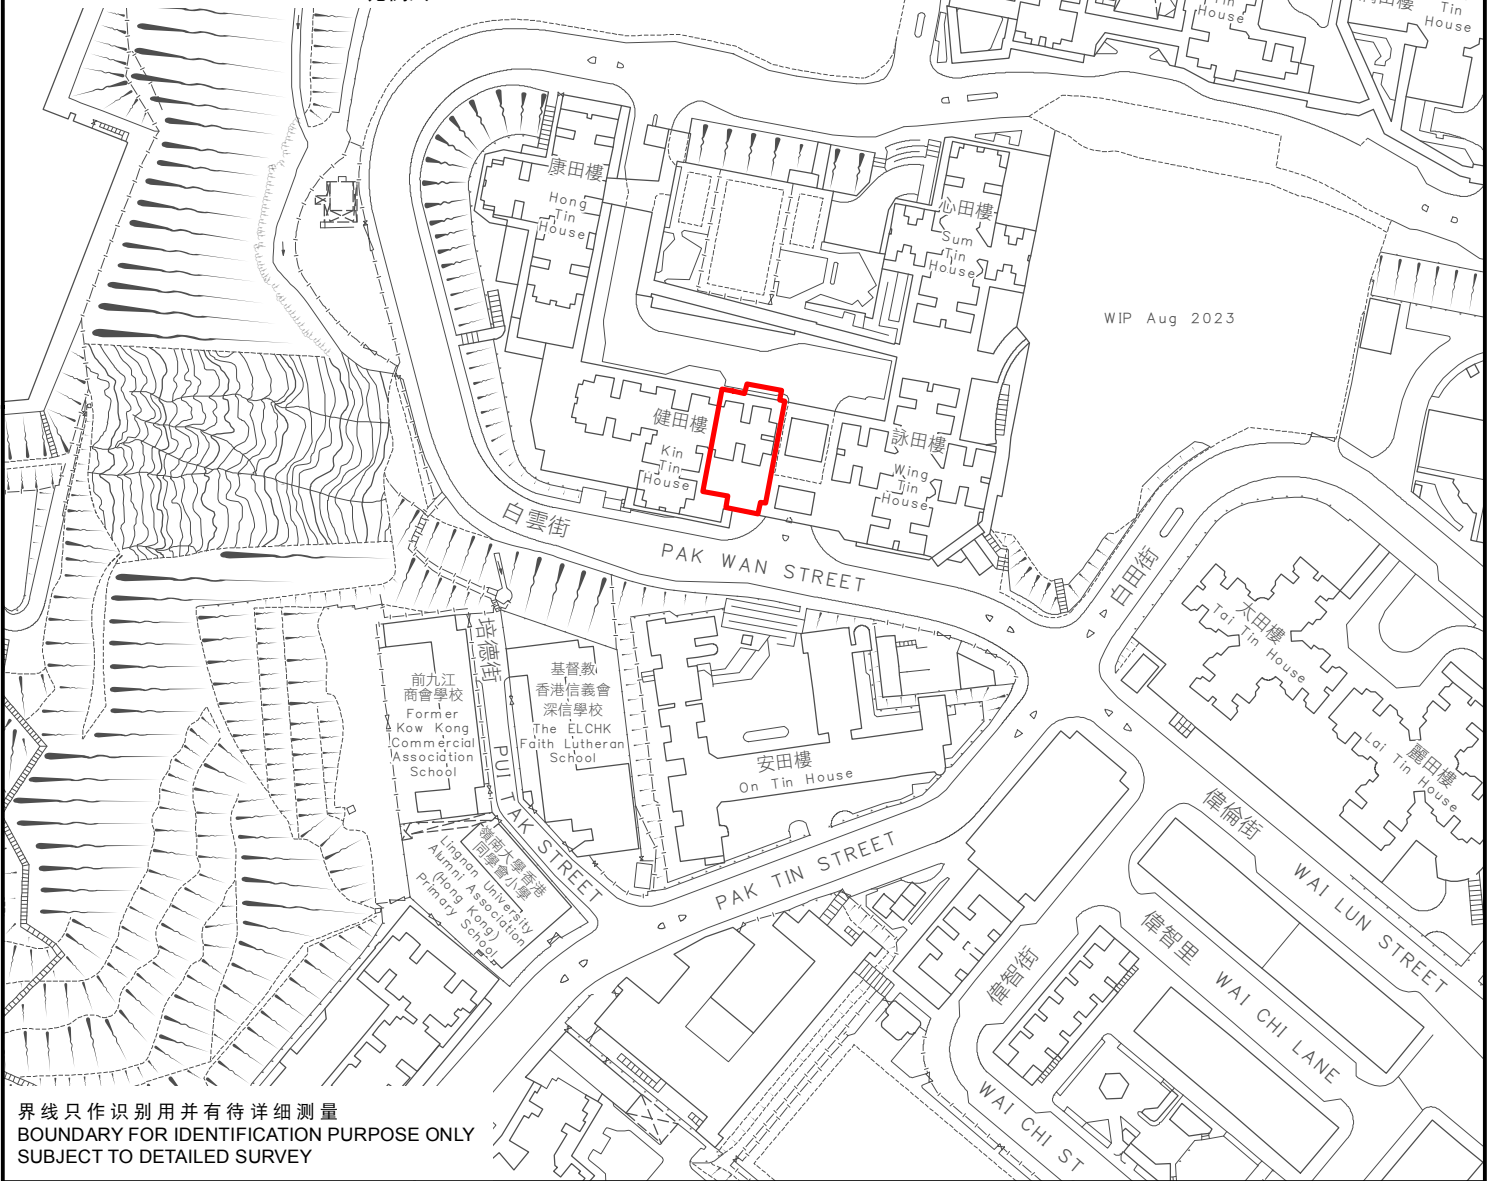

SCALE 1 : 20 000 比例尺

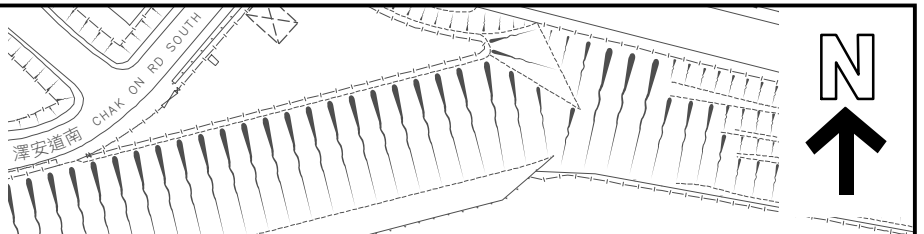

界线只作识别用并有待详细测量  
BOUNDARY FOR IDENTIFICATION PURPOSE ONLY  
SUBJECT TO DETAILED SURVEY



主题地点  
SUBJECT SITE

本摘要图于2024年3月28日筹备，  
所根据的资料为测量图编号  
11-NW-9C和9D

EXTRACT PLAN PREPARED ON 28.3.2024  
BASED ON SURVEY SHEETS No.  
11-NW-9C AND 9D

前校舍名称

FORMER SCHOOL NAME

香港扶幼会 - 许仲绳纪念学校  
SOCIETY OF BOYS' CENTRE -  
HUI CHUNG SING MEMORIAL SCHOOL

规划署  
PLANNING  
DEPARTMENT



参考编号  
REFERENCE No.  
M/HOLS/24/17

图 PLAN

8

