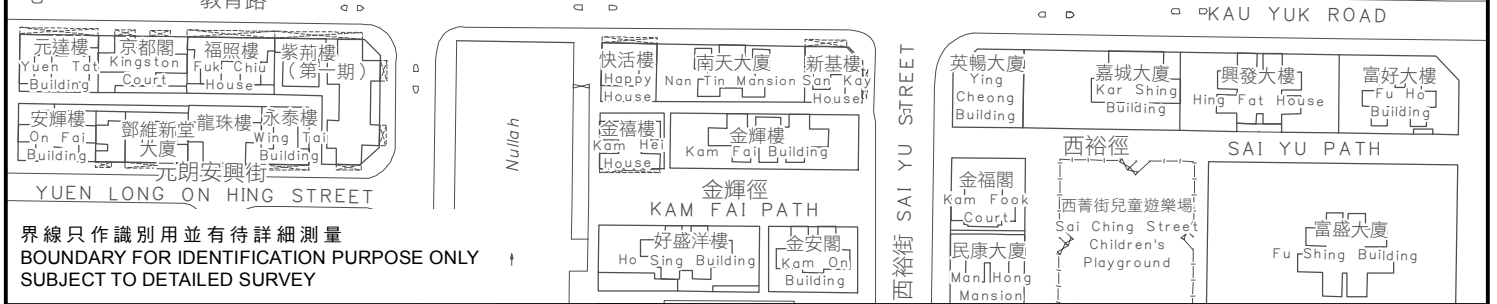
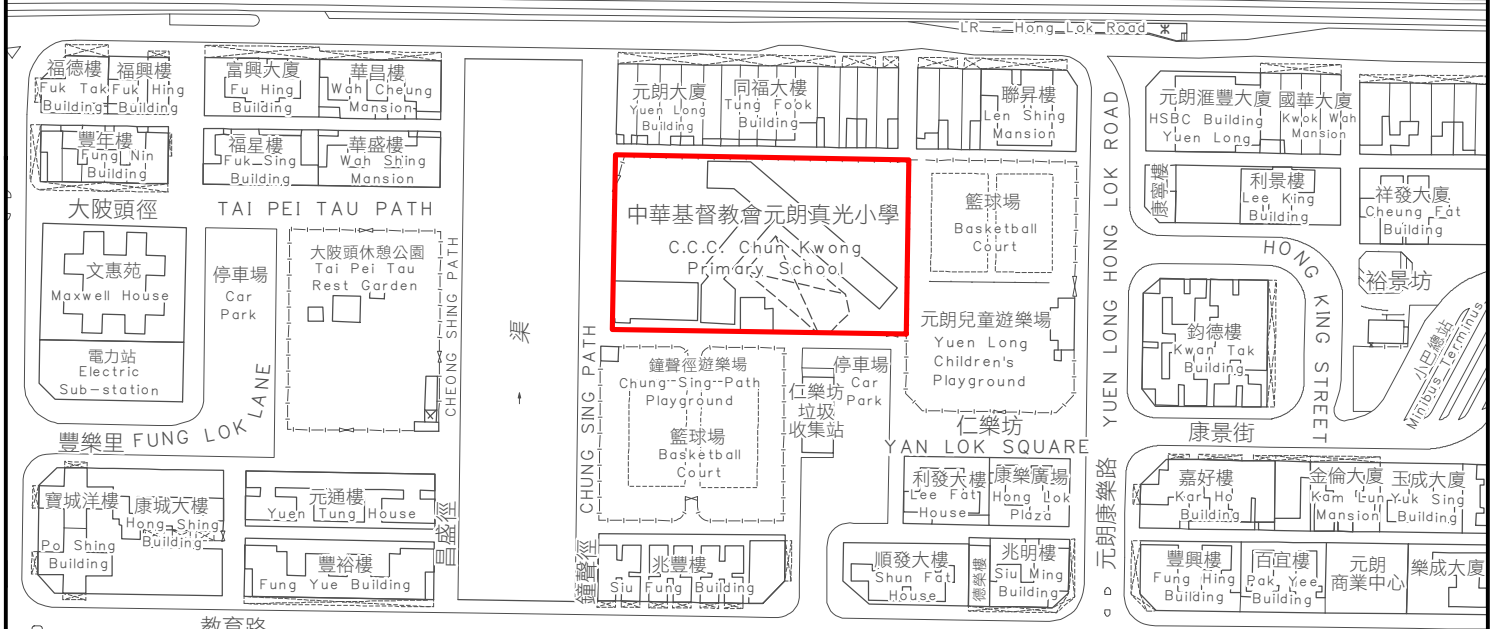
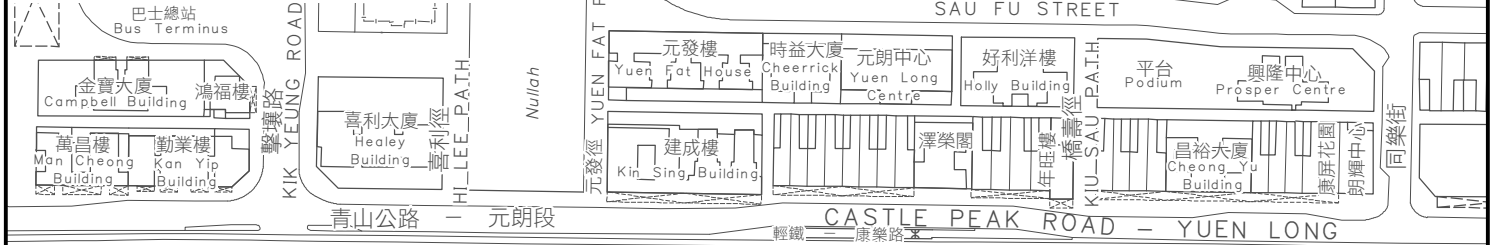
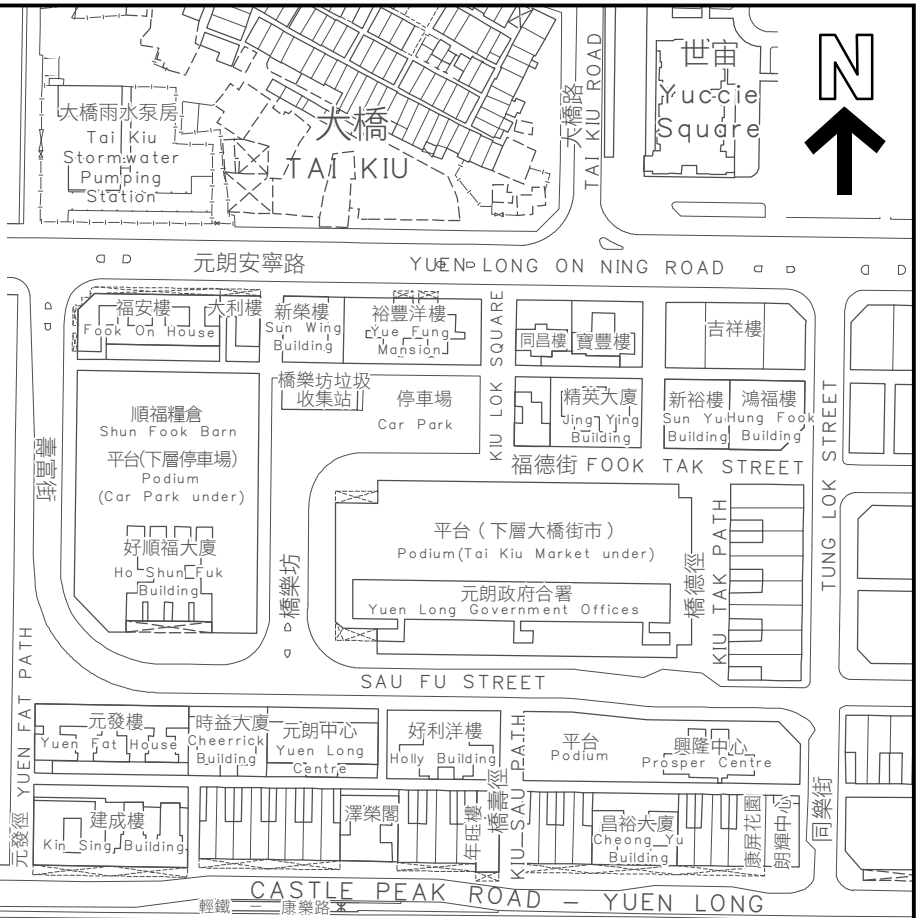

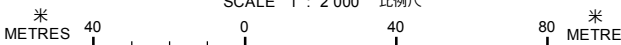



KEY PLAN 位置圖



SCALE 1 : 20 000 比例尺



<p> 主題地點 SUBJECT SITE</p> <p>本摘要圖於2024年3月28日擬備， 所根據的資料為測量圖編號 6-NW-9D</p> <p>EXTRACT PLAN PREPARED ON 28.3.2024 BASED ON SURVEY SHEET No. 6-NW-9D</p>	<p>前校舍名稱 <u>FORMER SCHOOL NAME</u></p> <p>鐘聲學校 <u>THE CHURCH OF CHRIST IN CHINA CHUN KWONG PRIMARY SCHOOL (FORMERLY KNOWN AS CHUNG SING SCHOOL)</u></p> <p>SCALE 1 : 2 000 比例尺</p> 	<p>規劃署 PLANNING DEPARTMENT</p>  <p>參考編號 REFERENCE No. M/HOLS/24/17</p> <p>圖 PLAN 36</p>
--	---	--