



KEY PLAN 位置圖

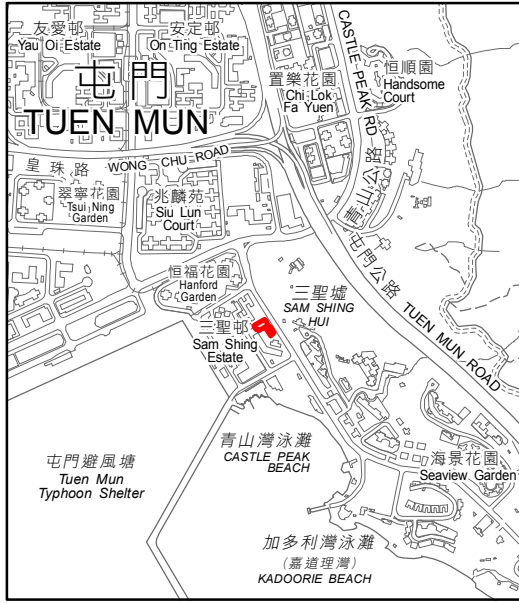


SCALE 1 : 20 000 比例尺

恒福花園  
Hanford Garden

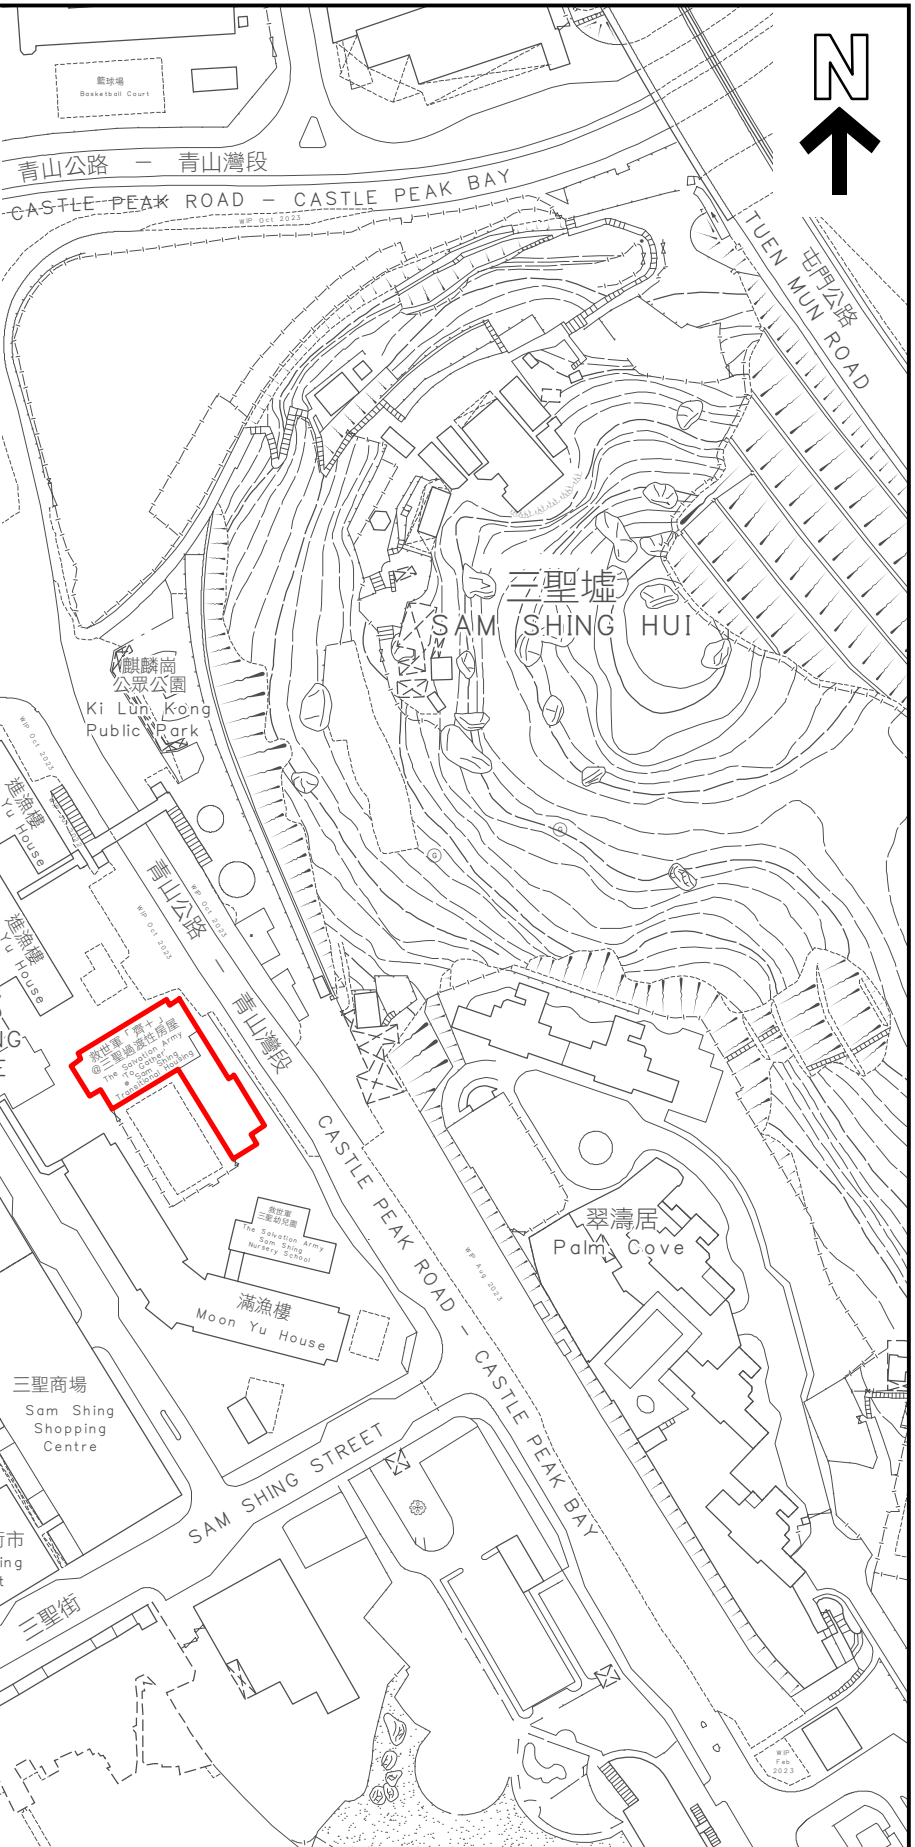

界線只作識別用並有待詳細測量  
BOUNDARY FOR IDENTIFICATION PURPOSE ONLY  
SUBJECT TO DETAILED SURVEY

 主題地點  
SUBJECT SITE

本摘要圖於2024年3月28日擬備，  
所根據的資料為測量圖編號  
6-SW-11A, 11B, 11C和11D

EXTRACT PLAN PREPARED ON 28.3.2024  
BASED ON SURVEY SHEETS No.  
6-SW-11A, 11B, 11C AND 11D

前校舍名稱  
FORMER SCHOOL NAME

救世軍三聖邨劉伍英學校  
THE SALVATION ARMY SAM SHING CHUEN  
LAU NG YING SCHOOL

規劃署  
PLANNING  
DEPARTMENT



參考編號  
REFERENCE No.  
M/HOLS/24/17

圖 PLAN  
90

